


Пн.

Схема розташування території у планувальній структурі району

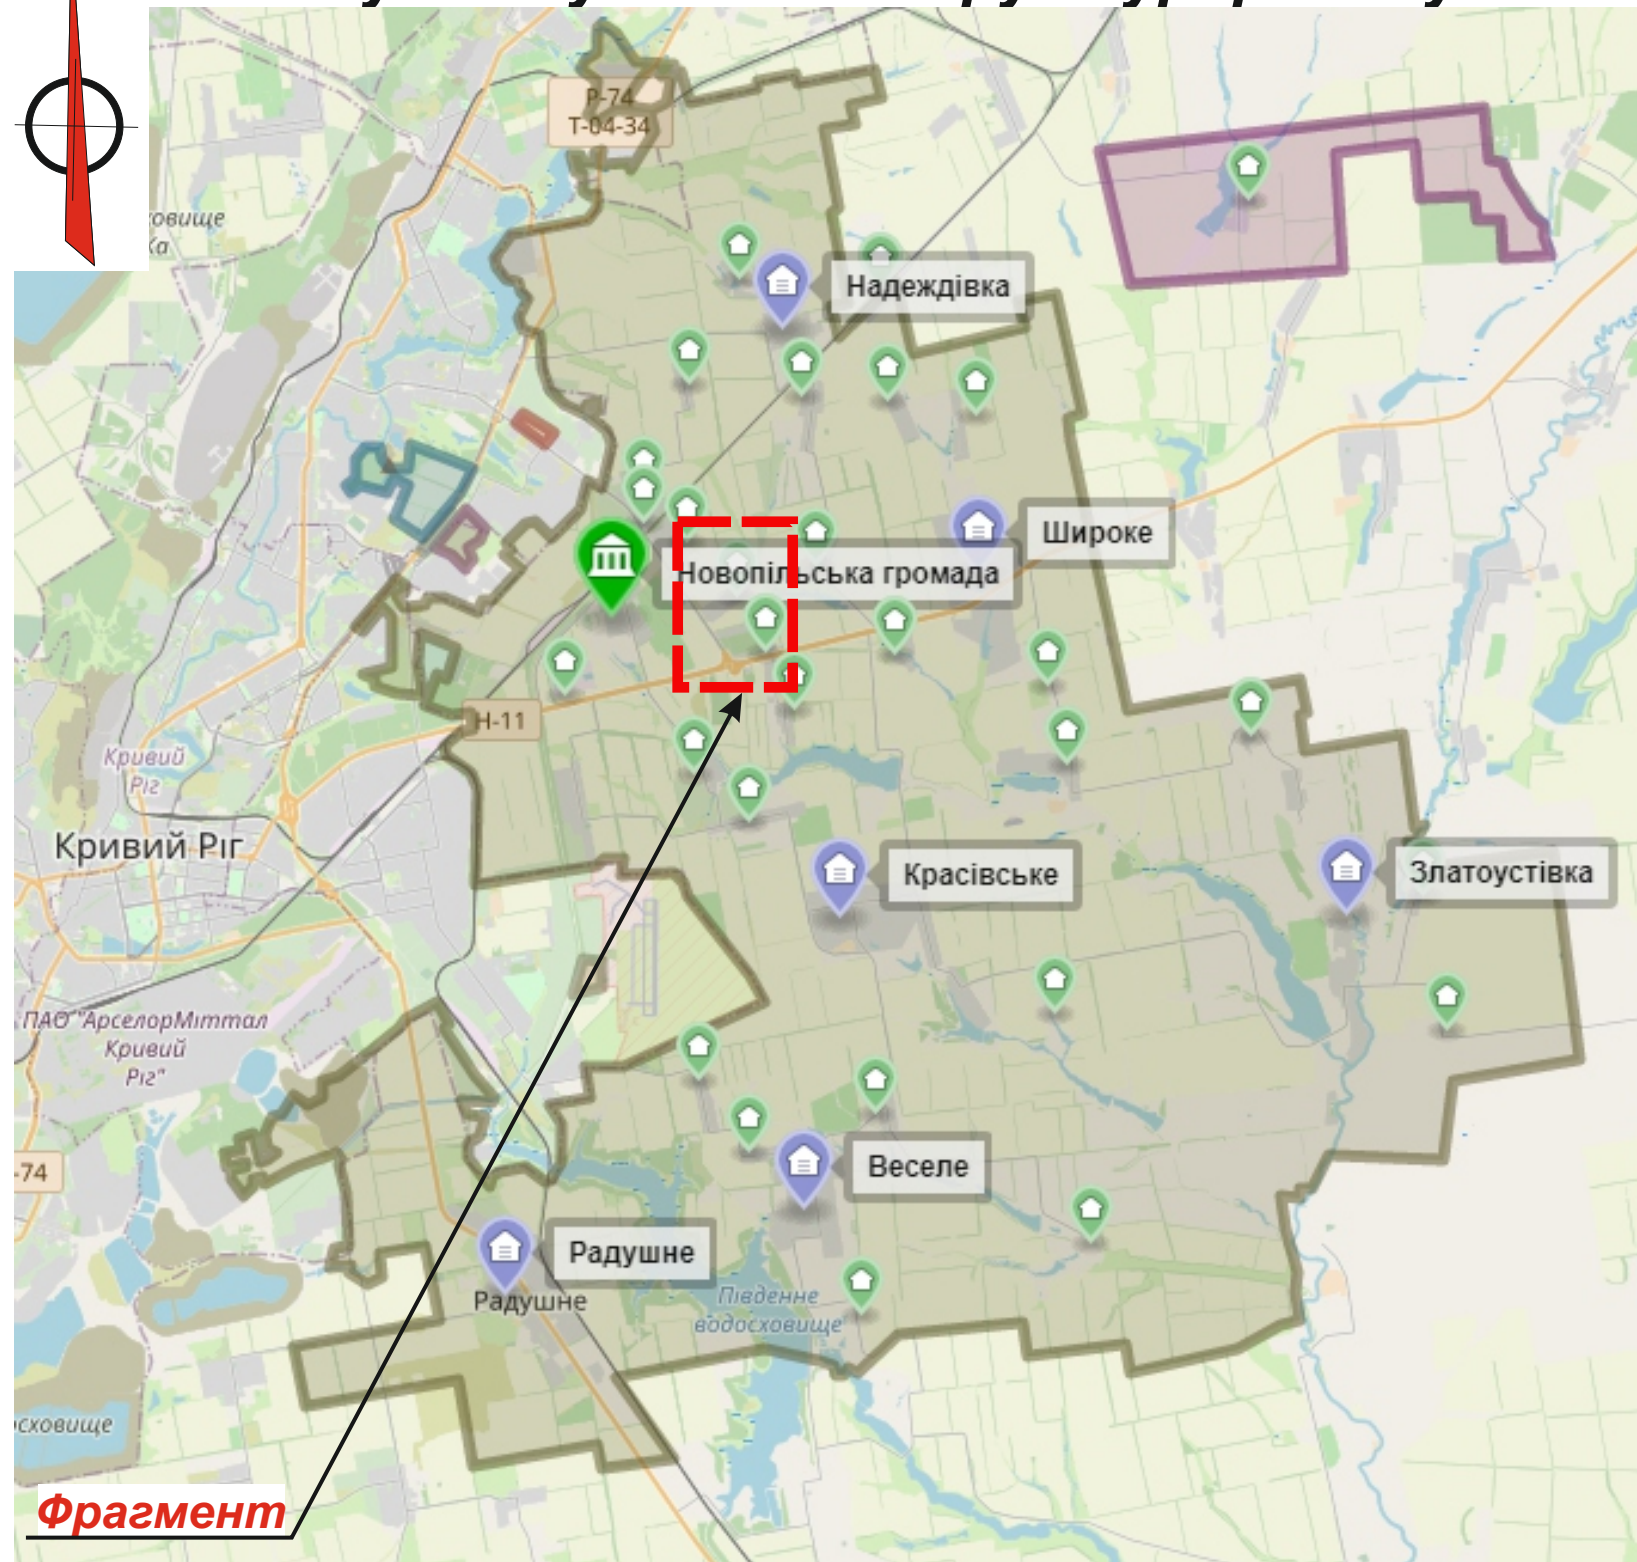

Фрагмент



Місце розташування об'єкта

1.12/2020-ДПТ

Детальний план території
на земельну ділянку для будівництва та обслуговування
житлового будинку, господарських будівель і споруд за адресою:
с. Степове, вул Огородня, 15 Криворізького району
Дніпропетровської області

Зм.	Кільк.	Аркуш	№ докум.	Підпис	Дата
ГАП		Добровольський			12.20
Перевірів		Борсюк			12.20
Розробив		Добровольський			12.20

Замовник: Новопільська сільська рада
Інвестор: гр. Чорненький А.Ю.

Стадія	Аркуш	Аркушів
МД	1	10

Схема розташування території
у планувальній структурі району (частини району)
М 1:25000. Фрагмент М 1:10000

ТОВ "АІМ КОНСАЛТИНГ"