
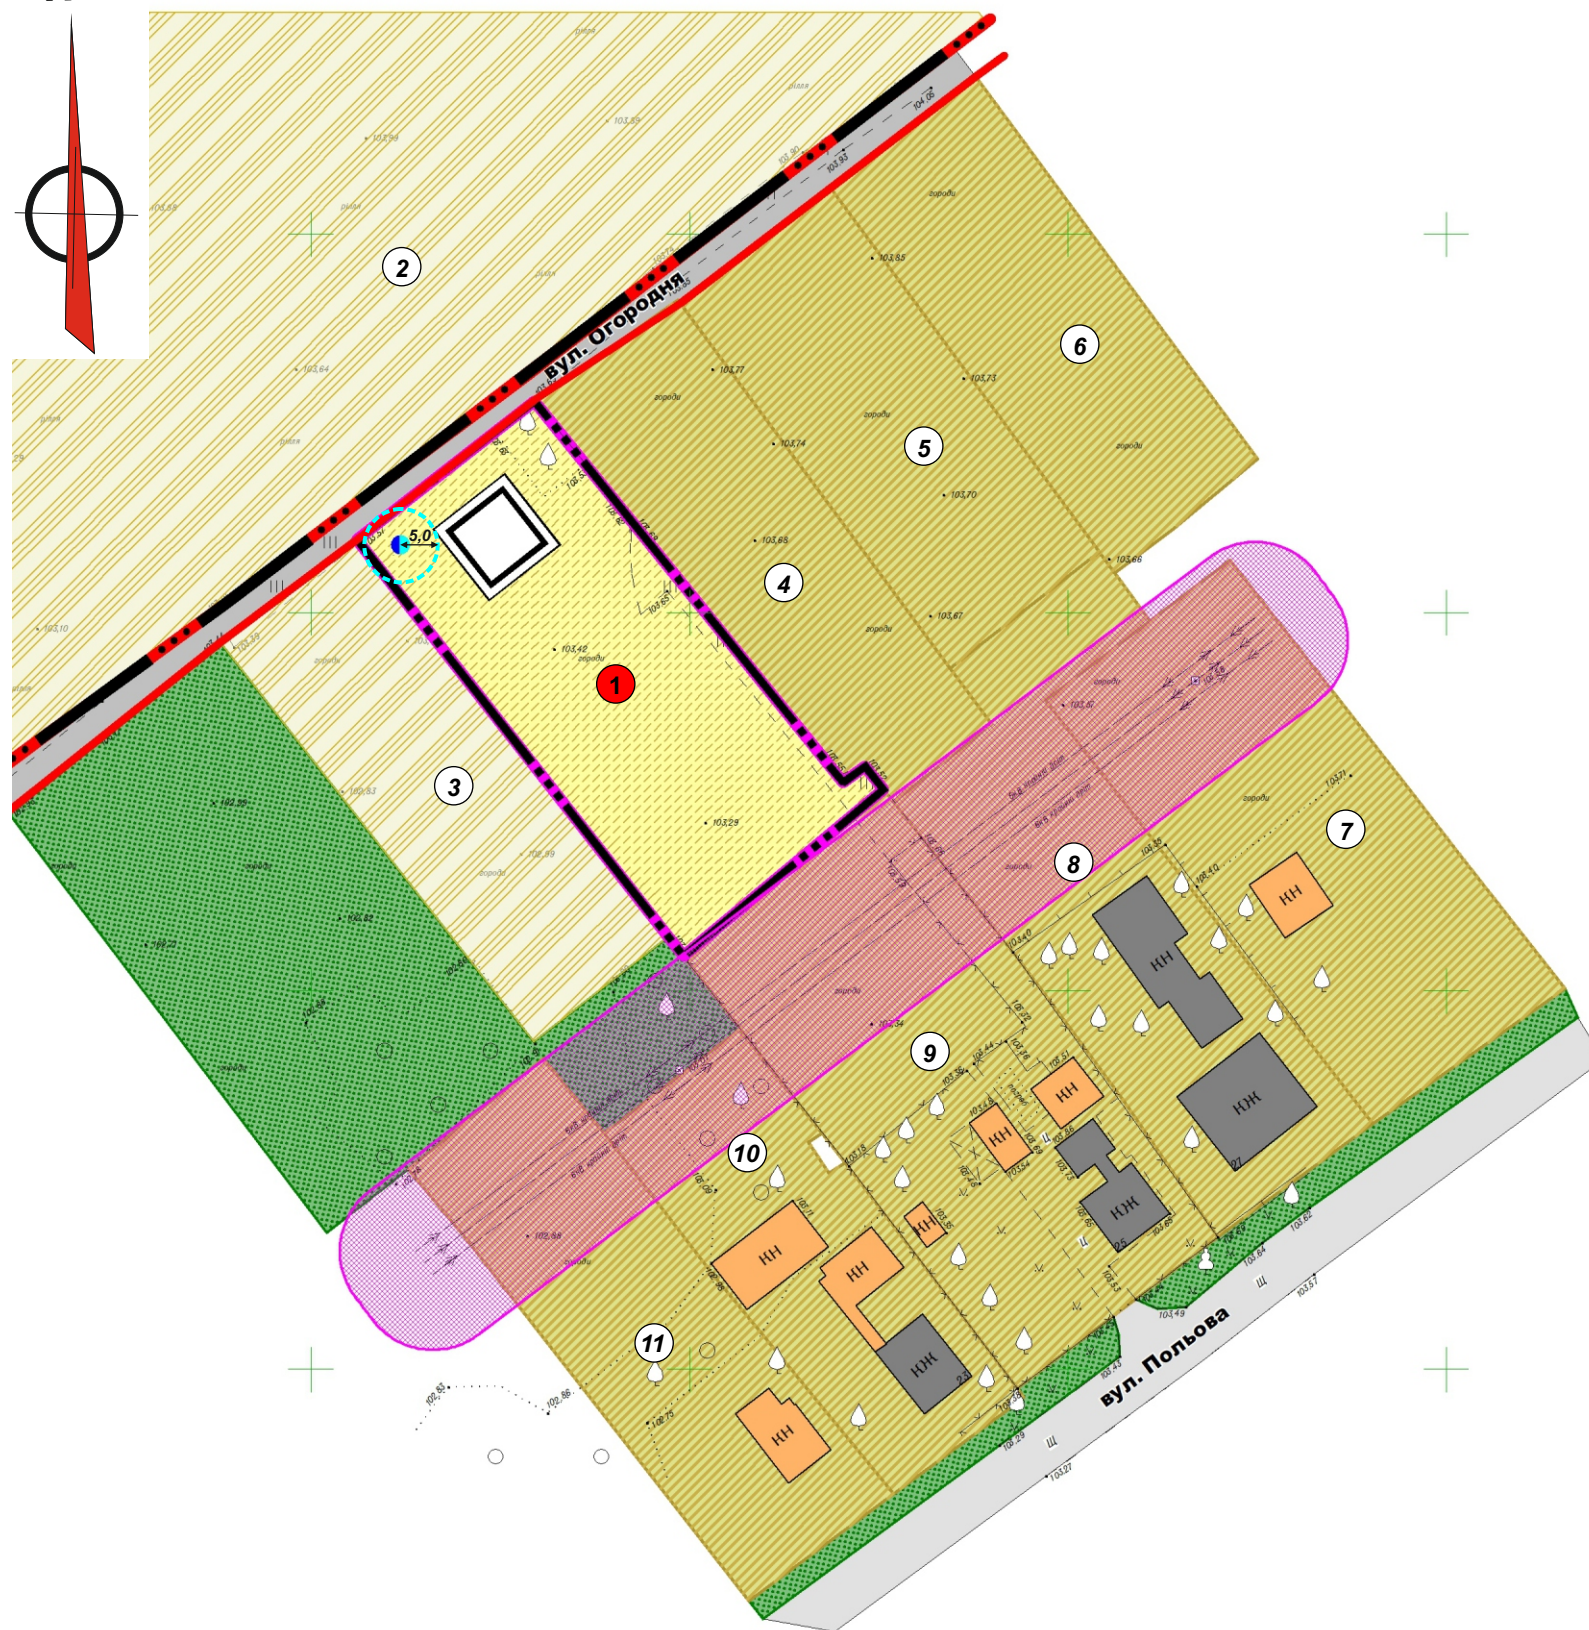


Пн.

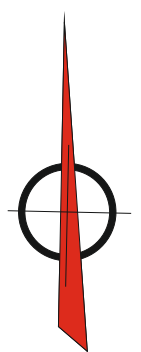

Умовні позначення

- Охоронна зона ЛЕП 6 кВ
- Проектований септик
- Санітарно-захисна зона від септику "BIOTAL" продуктивністю від 1 до 25 м³ в сутки згідно висновку санітарно-епідеміологічної експертизи

*Примітка

Креслення виконано згідно ДСТУ Б Б.1.1-17 2013 «Умовні позначення графічних документів містобудівної документації».

Умовні позначення

- Ділянка гр. Чорненький А.Ю.
- Кадастровий номер:** 1221884700:03:001:0236 **Тип власності:** Приватна власність **Цільове призначення:** 01.02 Для ведення фермерського господарства **Площа:** 3.4392 га
- Кадастровий номер:** 1221884700:03:001:0750 **Тип власності:** Приватна власність **Цільове призначення:** 01.03 Для ведення особистого селянського господарства **Площа:** 0.1507 га
- Кадастровий номер:** 1221884700:03:001:0835 **Тип власності:** Приватна власність **Цільове призначення:** 02.01 Для будівництва і обслуговування житлового будинку, господарських будівель і споруд (присадибна ділянка) **Площа:** 0.15 га
- Кадастровий номер:** 1221884700:03:001:0721 **Тип власності:** Приватна власність **Цільове призначення:** 02.01 для будівництва та обслуговування житлового будинку, господарських будівель та споруд **Площа:** 0.15 га
- Кадастровий номер:** 1221884700:03:001:0721 **Тип власності:** Приватна власність **Цільове призначення:** 02.01 для будівництва та обслуговування житлового будинку, господарських будівель та споруд **Площа:** 0.15 га
- Кадастровий номер:** 1221884700:08:001:0086 **Тип власності:** Приватна власність **Цільове призначення:** 02.01 Для будівництва і обслуговування житлового будинку, господарських будівель і споруд (присадибна ділянка) **Площа:** 0.22 га
- Кадастровий номер:** 1221884700:08:001:0115 **Тип власності:** Приватна власність **Цільове призначення:** 02.01 Для будівництва і обслуговування житлового будинку, господарських будівель і споруд (присадибна ділянка) **Площа:** 0.2009 га
- Кадастровий номер:** 1221884700:08:001:0135 **Тип власності:** Приватна власність **Цільове призначення:** 02.01 Для будівництва і обслуговування житлового будинку, господарських будівель і споруд (присадибна ділянка) **Площа:** 0.25 га
- Кадастровий номер:** 1221884700:08:001:0091 **Тип власності:** Приватна власність **Цільове призначення:** 02.01 Для будівництва і обслуговування житлового будинку, господарських будівель і споруд (присадибна ділянка) **Площа:** 0.1359 га
- Кадастровий номер:** 1221884700:08:001:0119 **Тип власності:** Комунальна власність **Цільове призначення:** 02.01 Для будівництва і обслуговування житлового будинку, господарських будівель і споруд (присадибна ділянка) **Площа:** 0.169 га

- Існуючі житлові будинки
- Існуючі господарські будівлі та споруди
- Територія зелених насаджень загального користування, існуюча
- Територія житлової садибної забудови, існуюча
- Територія сільськогосподарського призначення, існуюча
- Територія житлової садибної забудови, проєктна
- Територія, що проєктується
- Дорога щебнева, існуюча
- Дорога асфальтна, проєктна
- Червона лінія вулиць
- Проектований житловий будинок



Межа села Степове

						1.12/2020-ДПТ			
						Детальний план території на земельну ділянку для будівництва та обслуговування житлового будинку, господарських будівель і споруд за адресою: с. Степове, вул Огородня, 15 Криворізького району Дніпропетровської області			
Зм.	Кільк.	Аркуш	№ докум.	Підпис	Дата	Замовник: Новопільська сільська рада Інвестор: гр. Чорненький А.Ю.	Стадія	Аркуш	Аркушів
ГАП		Добровольський			12.20		МД	4	10
Перевірів		Борсюк			12.20				
Розробив		Добровольський			12.20				
						Схема планувальних обмежень М1:1000	ТОВ “АІМ КОНСАЛТИНГ”		