


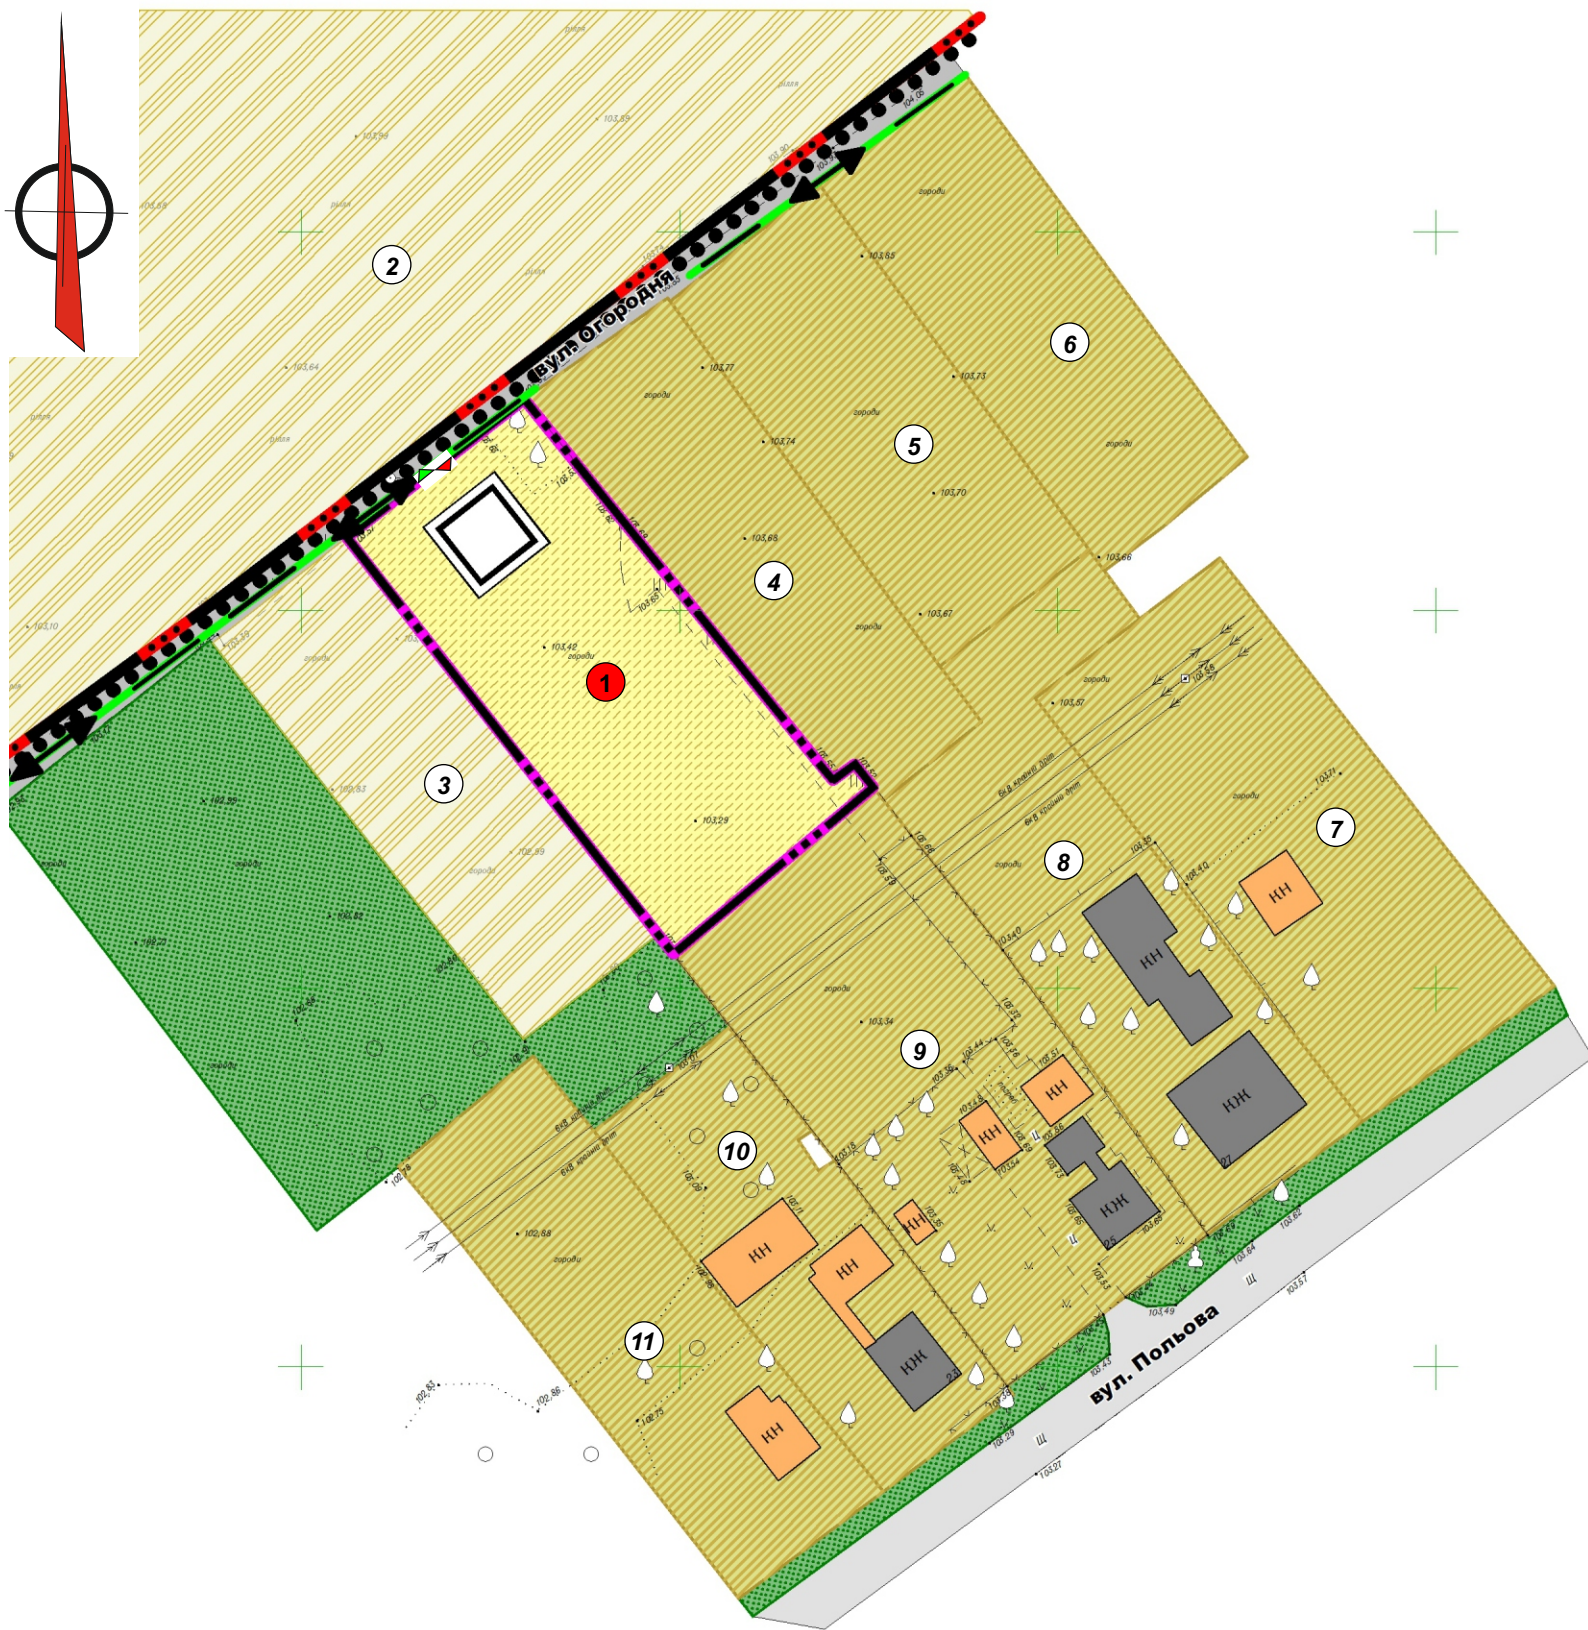

Креслення виконано згідно ДСТУ Б Б.1.1-17 2013 «Умовні позначення графічних документів містобудівної документації».

- 1 Ділянка гр. Чорненський А.Ю.
- 2 **Кадастровий номер:** 1221884700:03:001:0236 **Тип власності:** Приватна власність
Цільове призначення: 01.02 Для ведення фермерського господарства **Площа:** 3.4392 га
- 3 **Кадастровий номер:** 1221884700:03:001:0750 **Тип власності:** Приватна власність
Цільове призначення: 01.03 Для ведення особистого селянського господарства **Площа:** 0.1507 га
- 4 **Кадастровий номер:** 1221884700:03:001:0835 **Тип власності:** Приватна власність
Цільове призначення: 02.01 Для будівництва і обслуговування житлового будинку, господарських будівель і споруд (присадибна ділянка) **Площа:** 0.15 га
- 5 **Кадастровий номер:** 1221884700:03:001:0721 **Тип власності:** Приватна власність
Цільове призначення: 02.01 для будівництва та обслуговування житлового будинку, господарських будівель та споруд **Площа:** 0.15 га
- 6 **Кадастровий номер:** 1221884700:03:001:0721 **Тип власності:** Приватна власність
Цільове призначення: 02.01 для будівництва та обслуговування житлового будинку, господарських будівель та споруд **Площа:** 0.15 га
- 7 **Кадастровий номер:** 1221884700:08:001:0086 **Тип власності:** Приватна власність
Цільове призначення: 02.01 Для будівництва і обслуговування житлового будинку, господарських будівель і споруд (присадибна ділянка) **Площа:** 0.22 га
- 8 **Кадастровий номер:** 1221884700:08:001:0115 **Тип власності:** Приватна власність
Цільове призначення: 02.01 Для будівництва і обслуговування житлового будинку, господарських будівель і споруд (присадибна ділянка) **Площа:** 0.2009 га
- 9 **Кадастровий номер:** 1221884700:08:001:0135 **Тип власності:** Приватна власність
Цільове призначення: 02.01 Для будівництва і обслуговування житлового будинку, господарських будівель і споруд (присадибна ділянка) **Площа:** 0.25 га
- 10 **Кадастровий номер:** 1221884700:08:001:0091 **Тип власності:** Приватна власність
Цільове призначення: 02.01 Для будівництва і обслуговування житлового будинку, господарських будівель і споруд (присадибна ділянка) **Площа:** 0.1359 га
- 11 **Кадастровий номер:** 1221884700:08:001:0119 **Тип власності:** Комунальна власність
Цільове призначення: 02.01 Для будівництва і обслуговування житлового будинку, господарських будівель і споруд (присадибна ділянка) **Площа:** 0.169 га

- | | |
|---|---|
|  | Існуючі житлові будинки |
|  | Існуючі господарські будівлі та споруди |
|  | Територія зелених насаджень загального користування, існуюча |
|  | Територія житлової садибної забудови, існуюча |
|  | Територія сільськогосподарського призначення, Існуюча |
|  | Територія житлової садибної забудови, проєктна |
|  | Територія, що проєктується |
|  | Дорога щебнева, існуюча |
|  | Дорога асфальтна, проєктна |
|  | Проєктований житловий будинок |
|  | Основний напрямок руху пішоходів |
|  | Основний напрямок руху транспорту до проєктованих земельних ділянок |
|  | Основний в'їзд-виїзд на проєктовану земельну ділянку |

						1.12/2020-ДПТ			
						Детальний план території на земельну ділянку для будівництва та обслуговування житлового будинку, господарських будівель і споруд за адресою: с. Степове, вул Огородня, 15 Криворізького району Дніпропетровської області			
Зм.	Кільк.	Аркуш	№ докум.	Підпис	Дата				
ГАП		Добровольський			12.20	Замовник: Новопільська сільська рада Інвестор: гр. Чорненко А.Ю.	Стадія	Аркуш	Аркушів
Перевірів		Борсюк			12.20		МД	7	10
Розробив		Добровольський			12.20				
						Схема організації руху і пішоходів М1:1000	ТОВ "АІМ КОНСАЛТИНГ"		