


Пн.

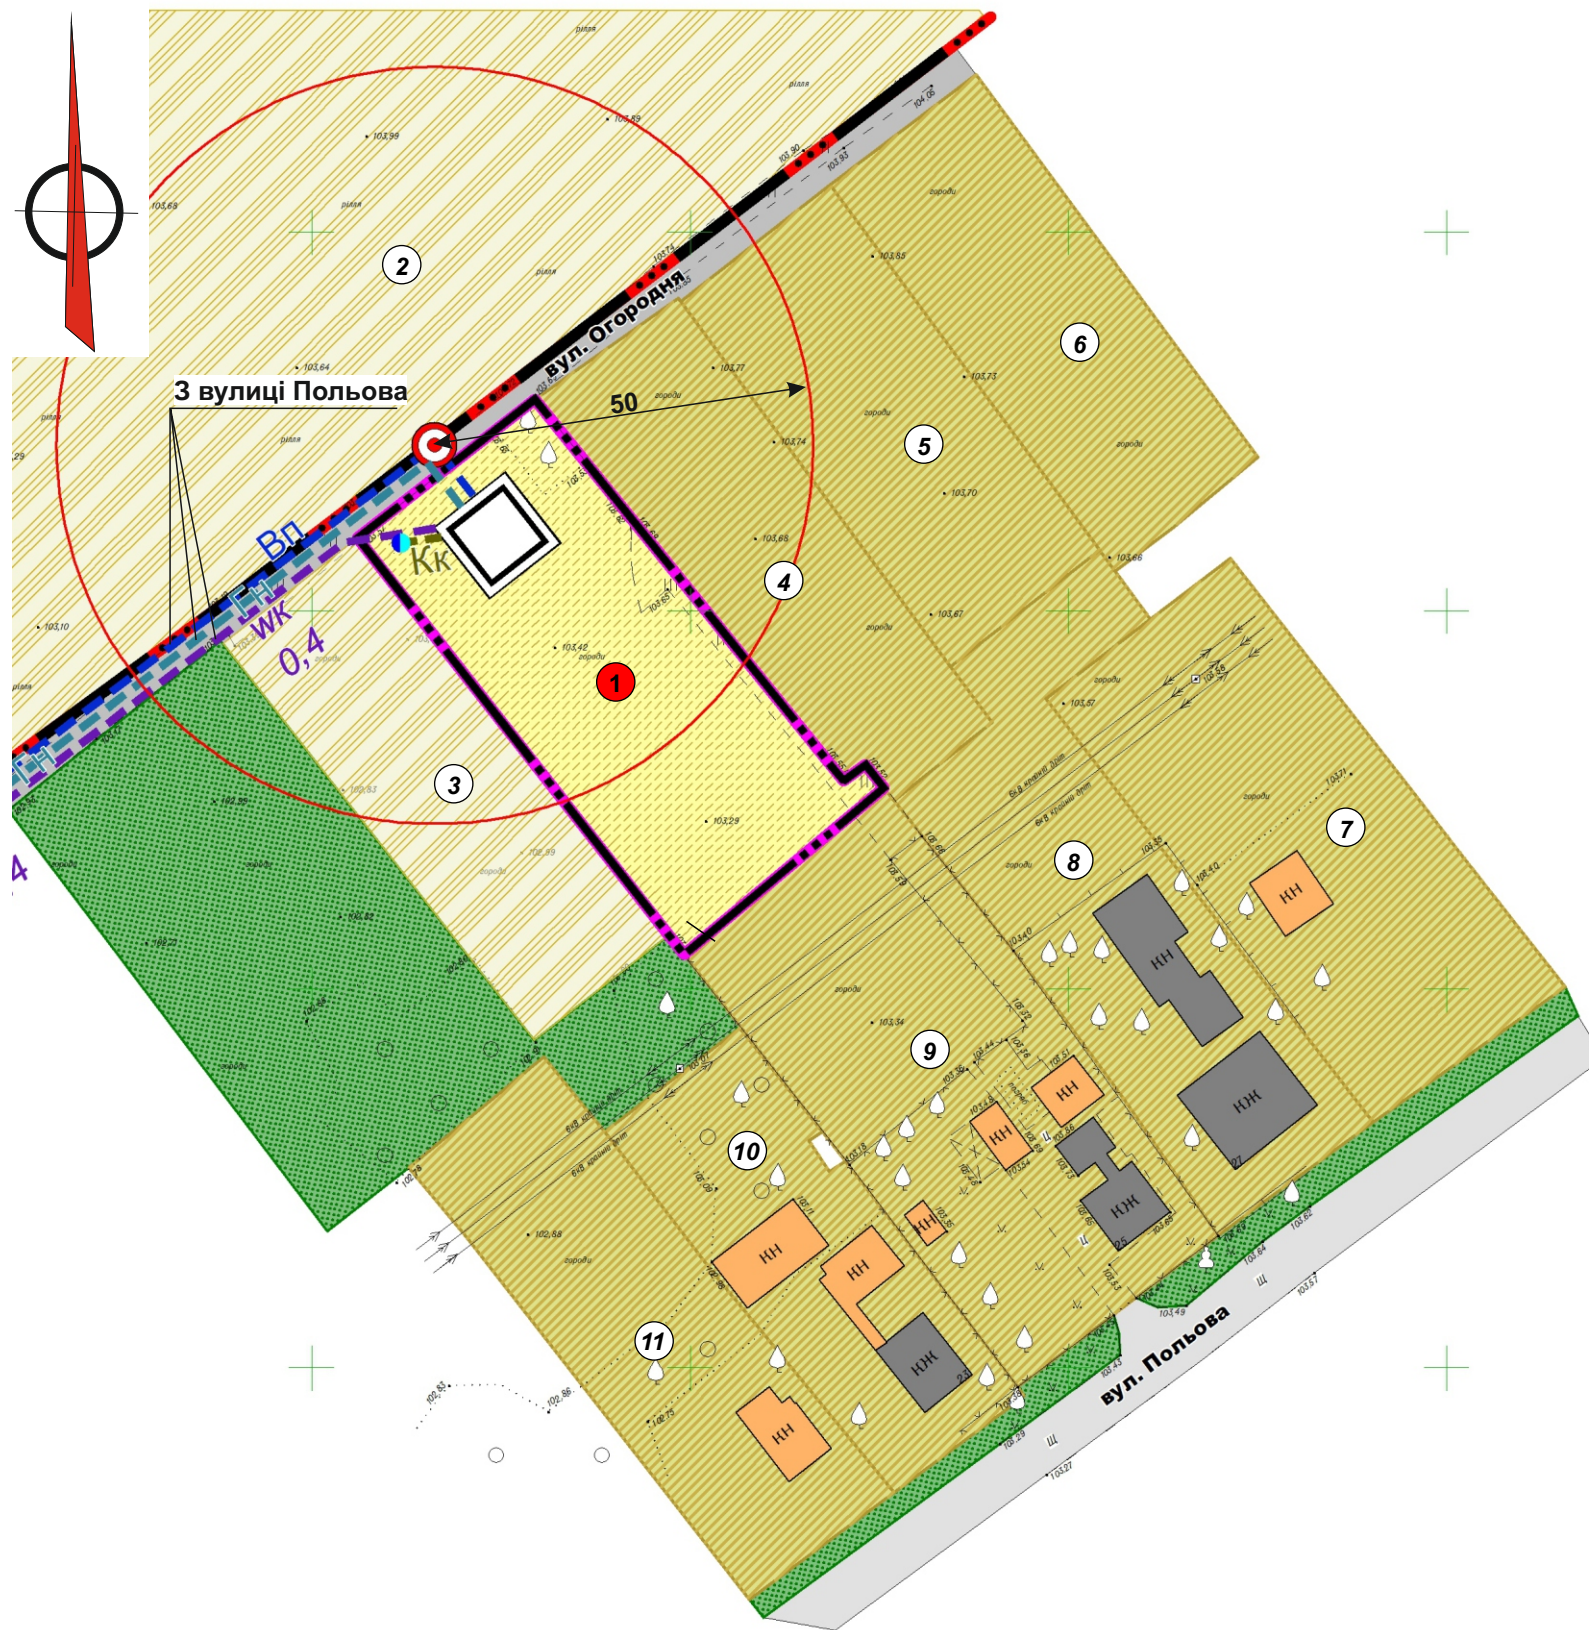

Умовні позначення

- Межа села Степове
- КК— Самопливна каналізаційна мережа комунальної каналізації, проєктна
- WK 0,4— Повітряна лінія електропередач кВ, проєктна
- ГН— Газопровід низького тиску, проєктний
- Проєктований пожежний гідрант
- Проєктований септик

Умовні позначення

- 1 Ділянка гр. Чорненький А.Ю.
- 2 Кадастровий номер: 1221884700:03:001:0236 Тип власності: Приватна власність Цільове призначення: 01.02 Для ведення фермерського господарства Площа: 3.4392 га
- 3 Кадастровий номер: 1221884700:03:001:0750 Тип власності: Приватна власність Цільове призначення: 01.03 Для ведення особистого селянського господарства Площа: 0.1507 га
- 4 Кадастровий номер: 1221884700:03:001:0835 Тип власності: Приватна власність Цільове призначення: 02.01 Для будівництва і обслуговування житлового будинку, господарських будівель і споруд (присадибна ділянка) Площа: 0.15 га
- 5 Кадастровий номер: 1221884700:03:001:0721 Тип власності: Приватна власність Цільове призначення: 02.01 для будівництва та обслуговування житлового будинку, господарських будівель та споруд Площа: 0.15 га
- 6 Кадастровий номер: 1221884700:03:001:0721 Тип власності: Приватна власність Цільове призначення: 02.01 для будівництва та обслуговування житлового будинку, господарських будівель та споруд Площа: 0.15 га
- 7 Кадастровий номер: 1221884700:08:001:0086 Тип власності: Приватна власність Цільове призначення: 02.01 Для будівництва і обслуговування житлового будинку, господарських будівель і споруд (присадибна ділянка) Площа: 0.22 га
- 8 Кадастровий номер: 1221884700:08:001:0115 Тип власності: Приватна власність Цільове призначення: 02.01 Для будівництва і обслуговування житлового будинку, господарських будівель і споруд (присадибна ділянка) Площа: 0.2009 га
- 9 Кадастровий номер: 1221884700:08:001:0135 Тип власності: Приватна власність Цільове призначення: 02.01 Для будівництва і обслуговування житлового будинку, господарських будівель і споруд (присадибна ділянка) Площа: 0.25 га
- 10 Кадастровий номер: 1221884700:08:001:0091 Тип власності: Приватна власність Цільове призначення: 02.01 Для будівництва і обслуговування житлового будинку, господарських будівель і споруд (присадибна ділянка) Площа: 0.1359 га
- 11 Кадастровий номер: 1221884700:08:001:0119 Тип власності: Комунальна власність Цільове призначення: 02.01 Для будівництва і обслуговування житлового будинку, господарських будівель і споруд (присадибна ділянка) Площа: 0.169 га

- Існуючі житлові будинки
- Існуючі господарські будівлі та споруди
- Територія залених насаджень загального користування, існуюча
- Територія житлової садибної забудови, існуюча
- Територія сільськогосподарського призначення, існуюча
- Територія житлової садибної забудови, проєктна
- Територія, що проєктується
- Дорога щебнева, існуюча
- Дорога асфальтна, проєктна
- Проєктований житловий будинок

*Примітка

Креслення виконано згідно ДСТУ Б Б.1.1-17 2013 «Умовні позначення графічних документів містобудівної документації».

						1.12/2020-ДПТ			
						Детальний план території на земельну ділянку для будівництва та обслуговування житлового будинку, господарських будівель і споруд за адресою: с. Степове, вул Огородня, 15 Криворізького району Дніпропетровської області			
Зм.	Кільк.	Аркуш	№ докум.	Підпис	Дата	Замовник: Новоіпільська сільська рада Інвестор: гр. Чорненький А.Ю.	Стадія	Аркуш	Аркушів
ГАП		Добровольський			12.20		МД	9	10
Перевірів		Борсюк			12.20				
Розробив		Добровольський			12.20				
						Схема інженерних мереж, споруд М1:1000			
						ТОВ "АІМ КОНСАЛТИНГ"			