
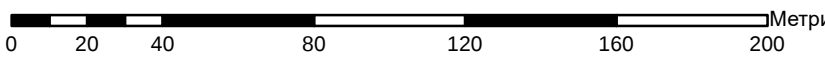
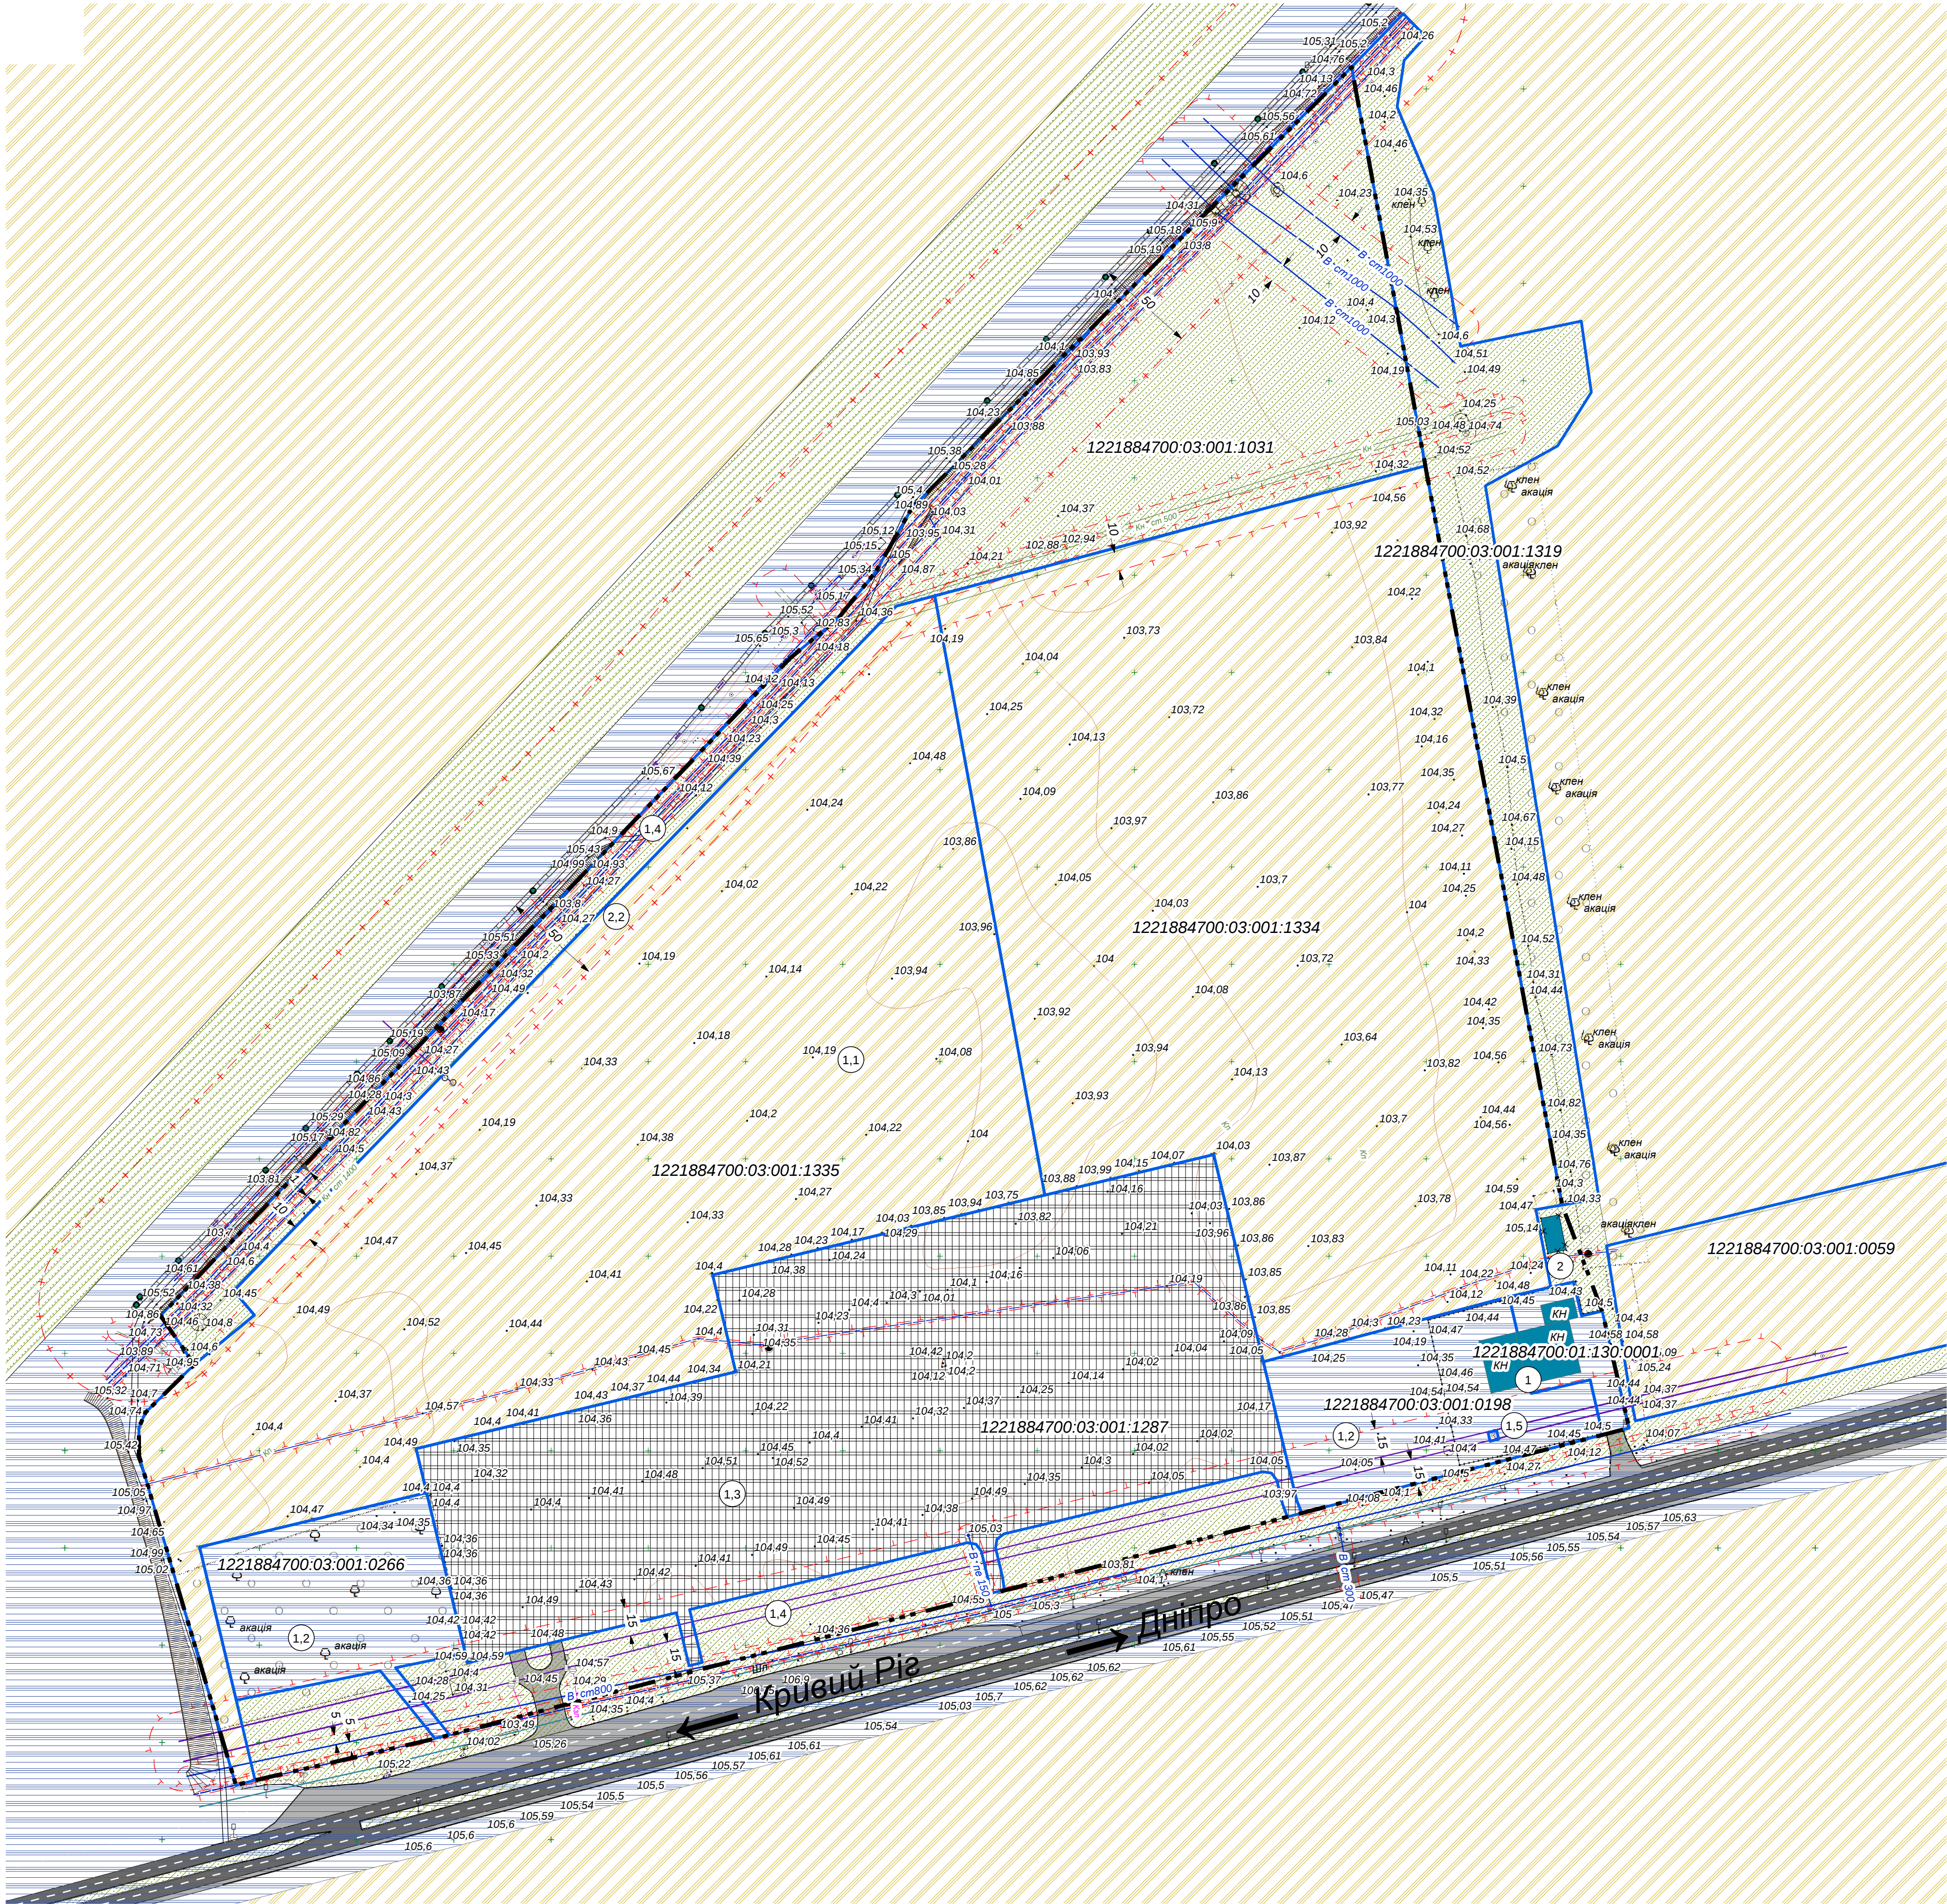


ПЛАН ІСНУЮЧОГО ВИКОРИСТАННЯ ТЕРИТОРІЇ ТА СХЕМА ІСНУЮЧИХ ОБМЕЖЕНЬ У ВИКОРИСТАННІ ЗЕМЕЛЬ
М1:2000

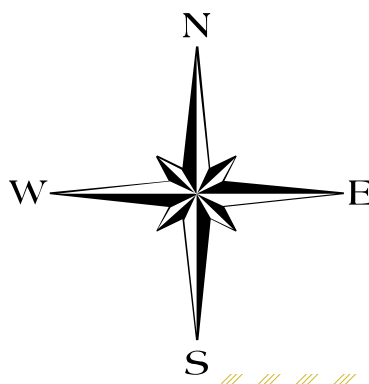

УМОВНІ ПОЗНАЧЕННЯ

- Територія, на яку розроблено ДПТ
- Кадастрові дані щодо існуючих земельних ділянок
- Будівлі та споруди нежитлові
- Будівлі, що демонтуються
- Функціональне використання територій існуюче
 - Території сільськогосподарського призначення
 - Території транспортної інфраструктури
 - Зелені насадження спеціального призначення
 - Виробничі території
 - Території інженерної інфраструктури
- Охоронні зони
- Санітарно-захисні зони
- Дорожні споруди
 - Укоси укріплені
 - Автомобільні дороги з покриттям
 - Автомобільні дороги
 - Залізничні магістральні
- Інженерні мережі
 - Газопровід низького тиску
 - Мережа телефонного зв'язку
 - Лінія повітряних електричних мереж, 0,4 кВ
 - Лінія повітряних електричних мереж, 10 кВ, 35 кВ
 - Водопровід
 - Каналізація
 - Каналізація дощова

БАЛАНС ТЕРИТОРІЇ

№	Показники	Од. виміру	Вихідний 2024 р.
Територія в межах проектних робіт		га	35,02
1.1	Сільськогосподарська зона	га	20
1.2	Зона транспортної інфраструктури	га	2,4162
1.3	Промислова зона	га	6,337
1.4	Зелені насадження спеціального призначення	га	6,2647
1.5	Зона інженерної інфраструктури		0,0021
2.1	Площа території, що потрапляє в межі охоронної зони	га	5,7421
2.2	Площа території, що потрапляє в межі санітарно-захисної зони	га	3,1718

ЕКСПЛІКАЦІЯ

№	Найменування	Примітка
В межах проектних робіт		
1	Будівля ТОВ АГРОТЕК	існуюча

Замовник: *Новопільська сільська рада*

Детальний план території земельної ділянки площею 20,0 га (кадастровий номер 1221884700:03:01:1094) для ведення особистого селянського господарства

Зміна	Кільк.	Аркуш	Недок	Підпис	Дата
ГАП	Швець				2024
в подальшому змінює цільове призначення для будівництва, розміщення та експлуатації об'єктів, спорудження, реконструкції та модернізації об'єктів, що перебувають на території Новопільської сільської ради Новоградського району Дніпропетровської області за межами населеного пункту					
ДПТ	2	6			

План існуючого використання території та схема існуючих обмежень у використанні земель

