



ПРОЕКТНИЙ ПЛАН ТА СХЕМА ПРОЕКТНИХ ОБМЕЖЕНЬ У ВИКОРИСТАННІ ЗЕМЕЛЬ
М1:2000

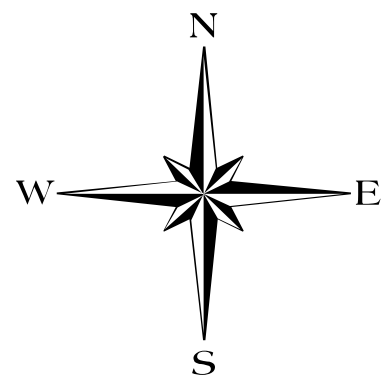

ЕКСПЛІКАЦІЯ		
№	Найменування	Примітка
В межах проектних робіт		
1	Будівля ТОВ АГРОТЕК	існуючий
2	Термінал	проект.
3	Адміністративно-побутовий корпус	проект.
4	Місце паркування контейнерів (BDF)	проект.
5	Паркувальний майданчик	проект.
6	Майданчик інженерних будівель та споруд	проект.
7	Виробничо-складська будівля	проект.
8	КПП	проект.
9	Виробнича будівля (згідно ДПТ 21-01/22-ДПТ)	проект.

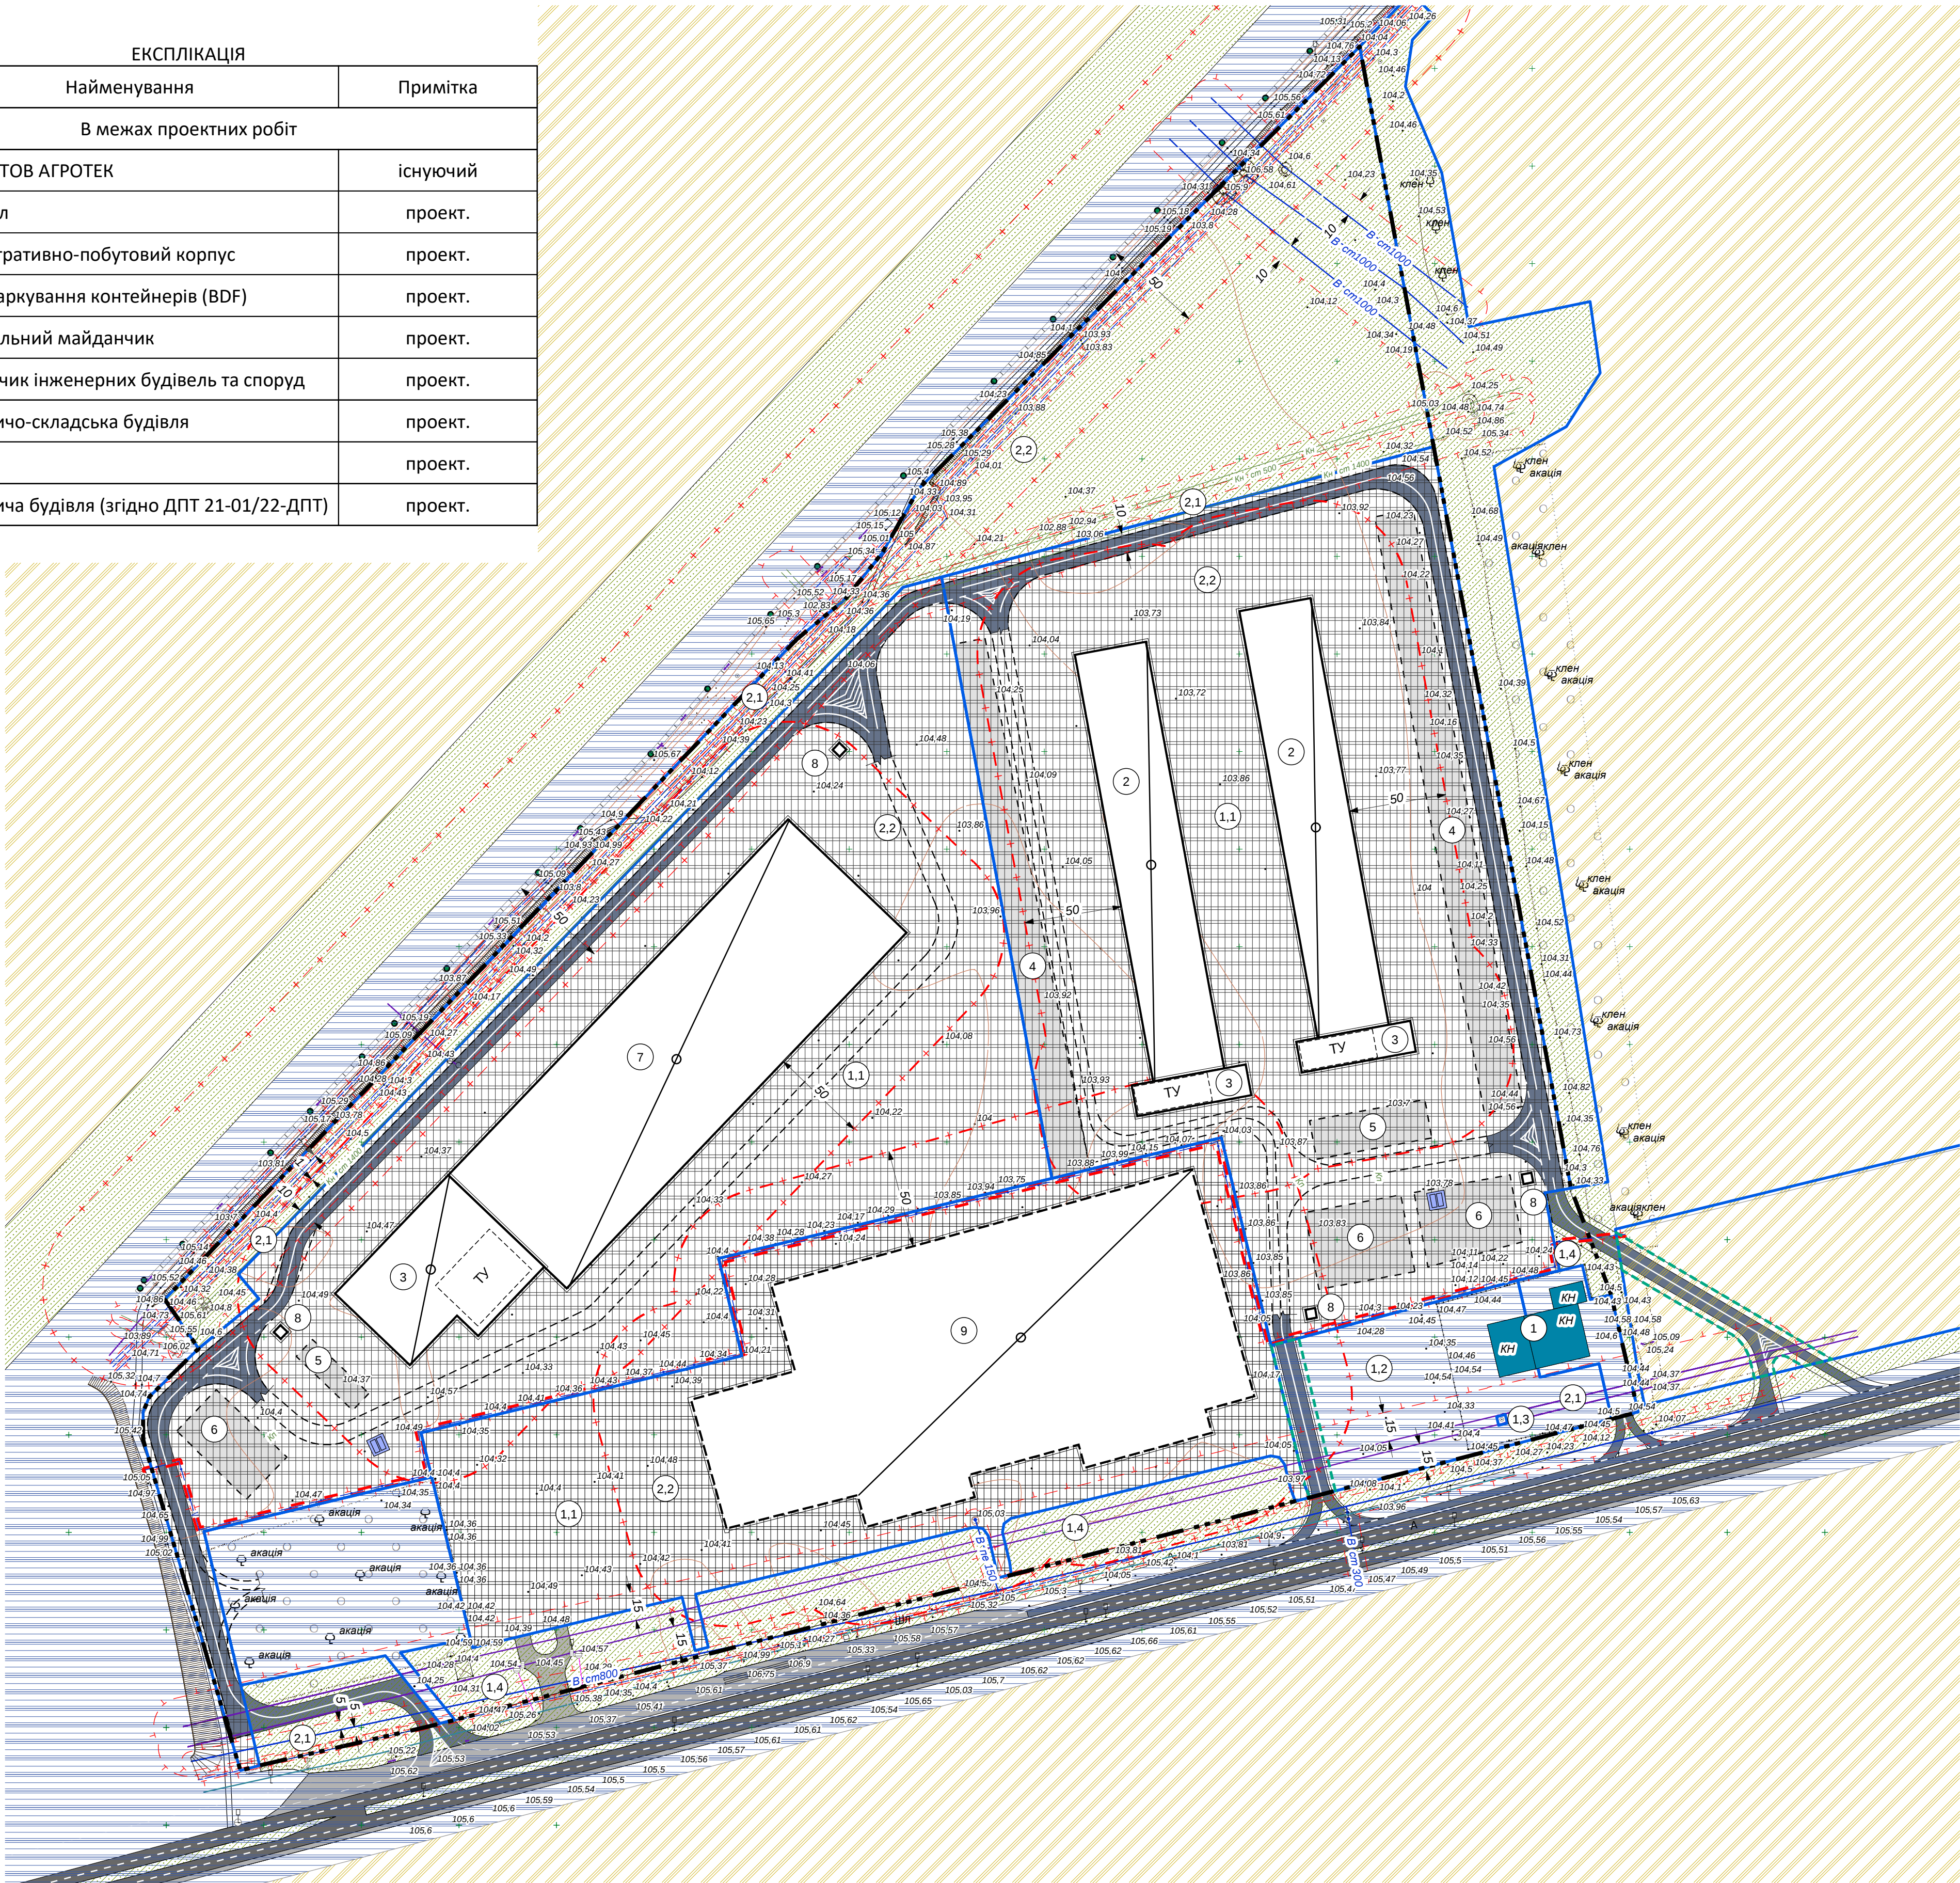

УМОВНІ ПОЗНАЧЕННЯ	
існуючі	проектні
	Територія, на яку розроблено ДПТ
	Межа земельної ділянки
Функціональне використання територій	
	Території сільськогосподарського призначення
	Території транспортної інфраструктури
	Зелені насадження спеціального призначення
	Виробничі території
	Території інженерної інфраструктури
	Охоронні зони
	Санітарно-захисні зони
Будівлі та споруди	
	Будівлі та споруди транспорту
	Виробничі будівлі
	Виробничі будівлі, запроектовані раніше
	Тимчасове укриття
	Пожежний резервуар
Дорожні споруди	
	Укоси укріплені
	Автомобільні дороги з покриттям
	Перспективна дорога за умови розподілу земельної ділянки або укладання договору сервітуту
	Залізниці магістральні
Інженерні мережі	
	Газопровід
	Мережа телефонного зв'язку
	Лінія повітряних електричних мереж, 0,4 кВ
	Лінія повітряних електричних мереж, 10 кВ, 35 кВ
	Водопровід
	Каналізація
	Каналізація дощова

ОСНОВНІ ТЕХНІКО-ЕКОНОМІЧНІ ПОКАЗНИКИ

№	Показники	Од. виміру	Вихідний 2024 р.	Вихідний 2026 р.
Територія в межах проектних робіт		га	35,02	
1.1	Промислова зона	га	6,337	26,337
	Сільськогосподарська зона	га	20	-
1.2	Зона транспортної інфраструктури	га	2,4162	2,4162
1.3	Зона інженерної інфраструктури	га	0,0021	0,0021
1.4	Зелені насадження спеціального призначення	га	6,2647	6,2647
2.1	Площа території, що потрапляє в межі охоронної зони	га	5,7170	5,7842
2.2	Площа території, що потрапляє в межі санітарно-захисної зони	га	3,1718	24,3095

						Замовник: <i>Новопільська сільська рада</i>		
						Детальний план території земельної ділянки площею 20,0 га (кадастровий номер 1221884700:030:01:1094) для ведення особистого селянського господарства		
Зміна	Кільк.	Аркуш	Недок	Підпис	Дата	в подальшому змінюючи цільове призначення для будівництва, розміщення та експлуатації об'єктів, споруд, дотримуючись будівель та споруд підтримують переробку, машинобудівництво та інші промисловість на території Новопільської сільської ради Кам'янецького району Дніпропетровської області за межами населеного пункту		
ГАП		Швець		2024		Стадія	Аркуш	Аркушів
						ДПТ	3	6
						Проектний план та схема проектних обмежень у використанні земель		