

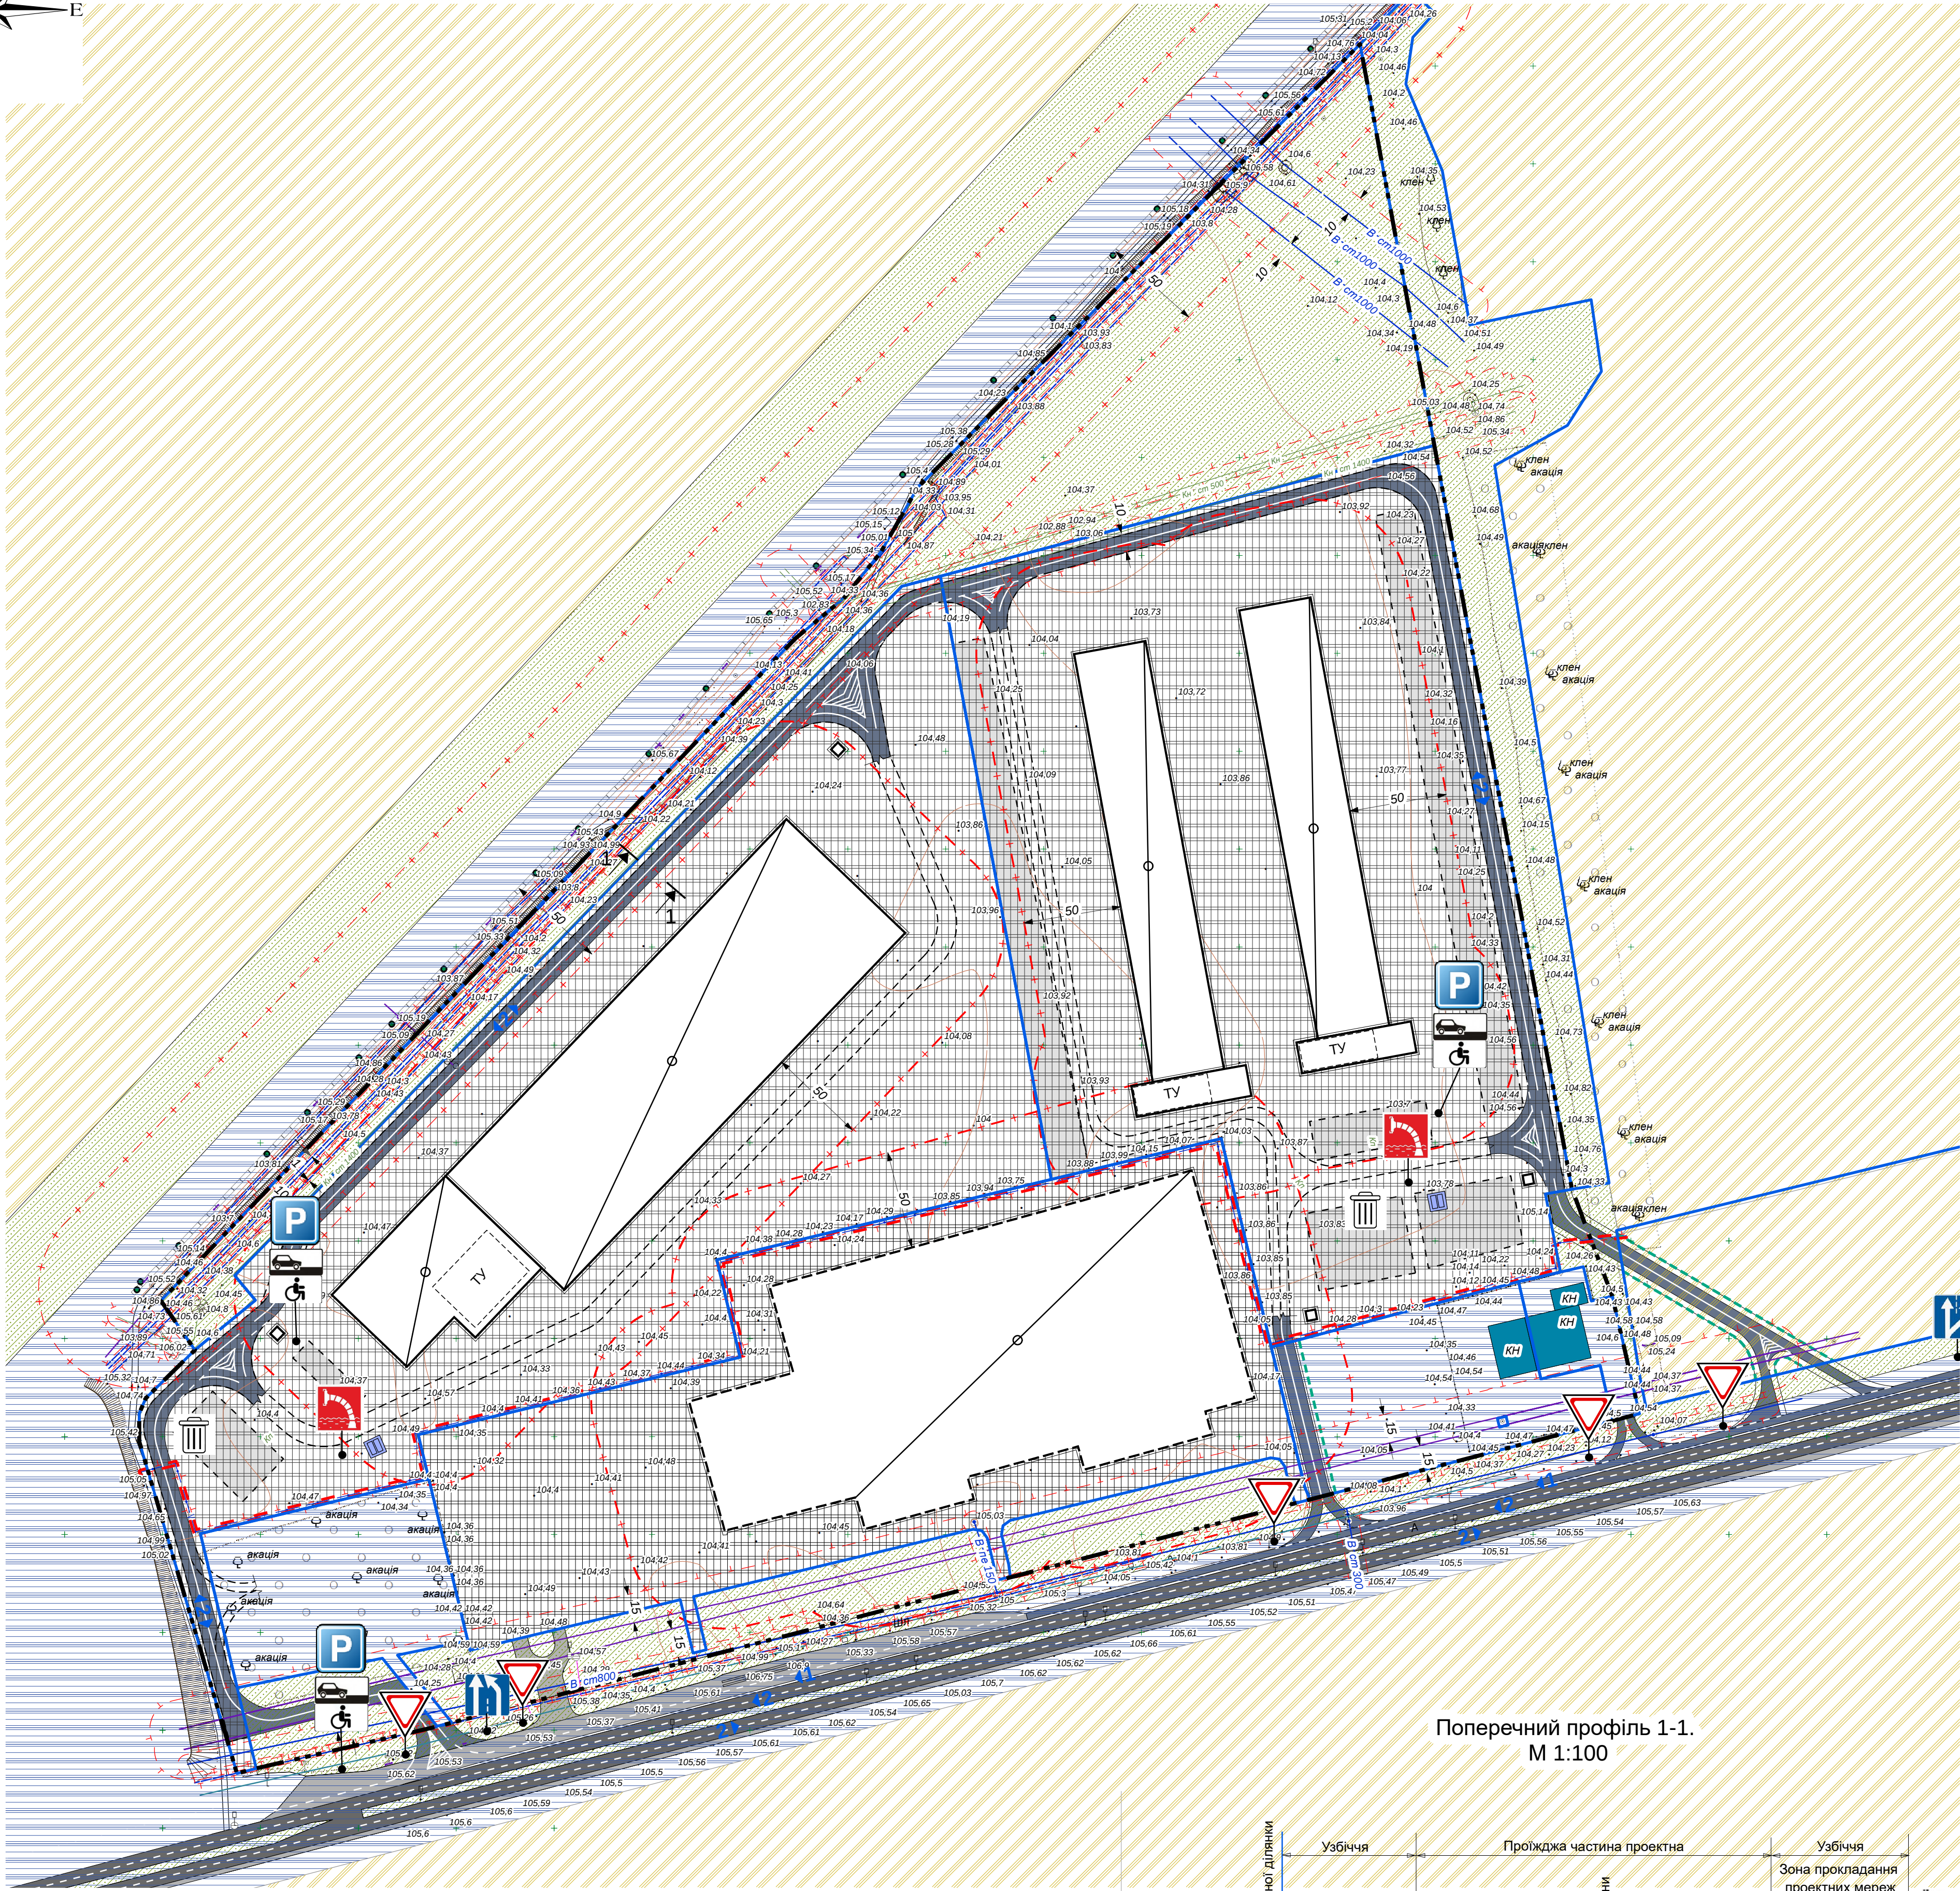


СХЕМА ТРАНСПОРТНОЇ МОБІЛЬНОСТІ ТА ІНФРАСТРУКТУРИ
М1:2000

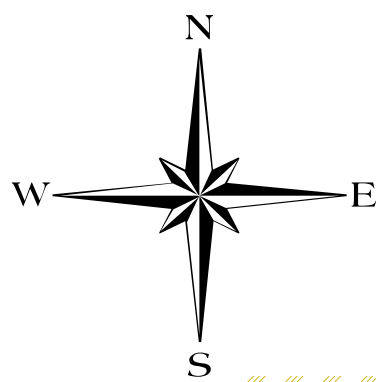

Поперечний профіль 1-1.
М 1:100

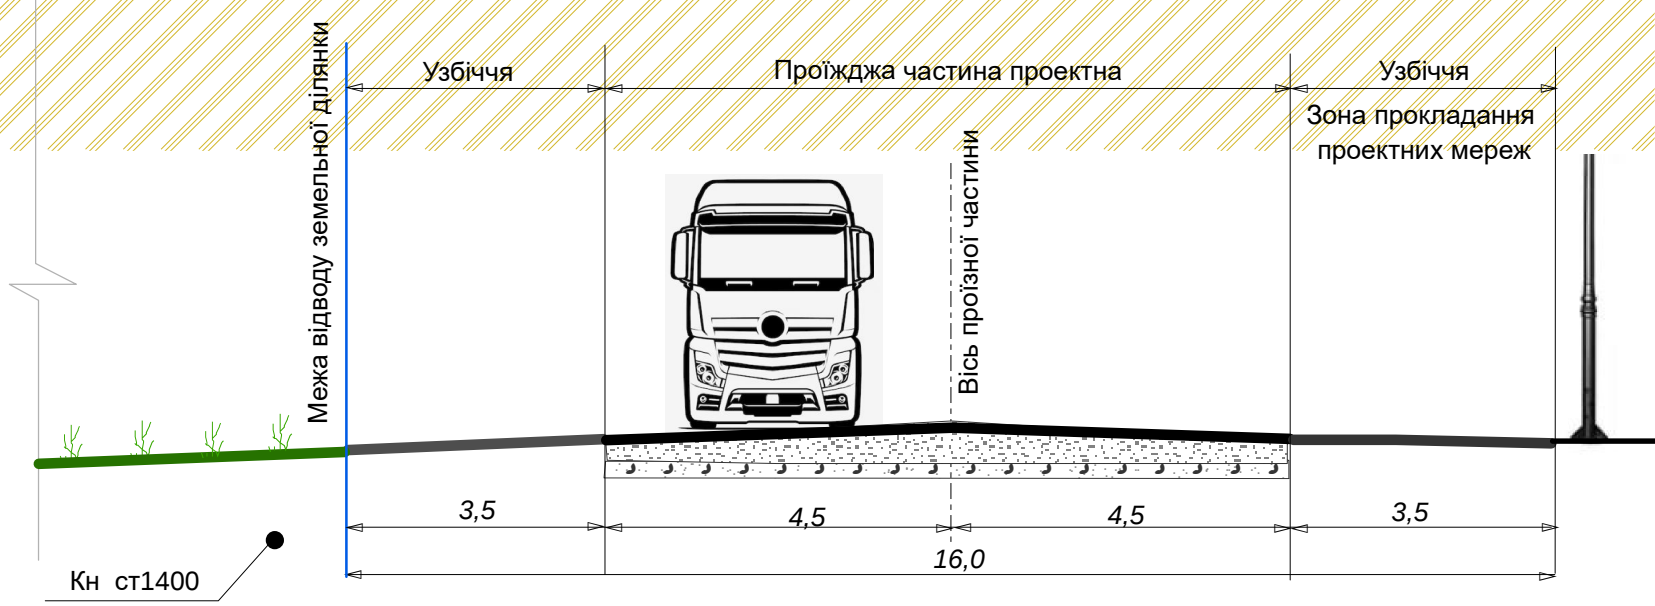

0 20 40 80 120 160 200 Метри

- УМОВНІ ПОЗНАЧЕННЯ
- існуючі проектні
- Територія, на яку розроблено ДПТ
 - Межа земельної ділянки
 - Функціональне використання територій
 - Території сільськогосподарського призначення
 - Території транспортної інфраструктури
 - Зелені насадження спеціального призначення
 - Виробничі території
 - Території інженерної інфраструктури
 - Охоронні зони
 - Санітарно-захисні зони
 - Будівлі та споруди
 - Будівлі та споруди транспорту
 - Виробничі будівлі
 - Виробничі будівлі, запроєктовані раніше
 - Тимчасове укриття
 - Пожежний резервуар
 - Дорожні споруди
 - Укоси укріплені
 - Автомобільні дороги з покриттям
 - Перспективна дорога за умови розподілу земельної ділянки або укладання договору сервітуту
 - Залізничні магістральні
 - Інженерні мережі
 - Газопровід
 - Мережа телефонного зв'язку
 - Лінія повітряних електричних мереж, 0,4 кВ
 - Лінія повітряних електричних мереж, 10 кВ, 35 кВ
 - Водопровід
 - Каналізація
 - Каналізація дощова
 - Організація руху
 - Напрямок руху транспорту та кількість смуг руху
 - Парковка легкого транспорту
 - Дати дорогу
 - Пожежний резервуар
 - Початок додаткової смуги руху
 - Майданчик для контейнерів ТПВ
 - Закінчення додаткової смуги

Замовник: Новопільська сільська рада					
Детальний план території земельної ділянки площею 20,0 га (кадастровий номер 1221884700.030.01.1094) для ведення особистого селянського господарства					
Зміна	Кільк.	Аркуш	Нодок	Підпис	Дата
ГАП	Швець				2024
з подальшою зміною цільового призначення для ведення особистого селянського господарства, надбавки, дозволених будівель та споруд, підприємість переробки, машинобудівної та іншої промисловості на території населеної сільської ради Територіального району Дніпропетровської області за межами населеного пункту				Стадія	Аркуш
Схема транспортної мобільності та інфраструктури				ДПТ	4
				Аркушів	6

