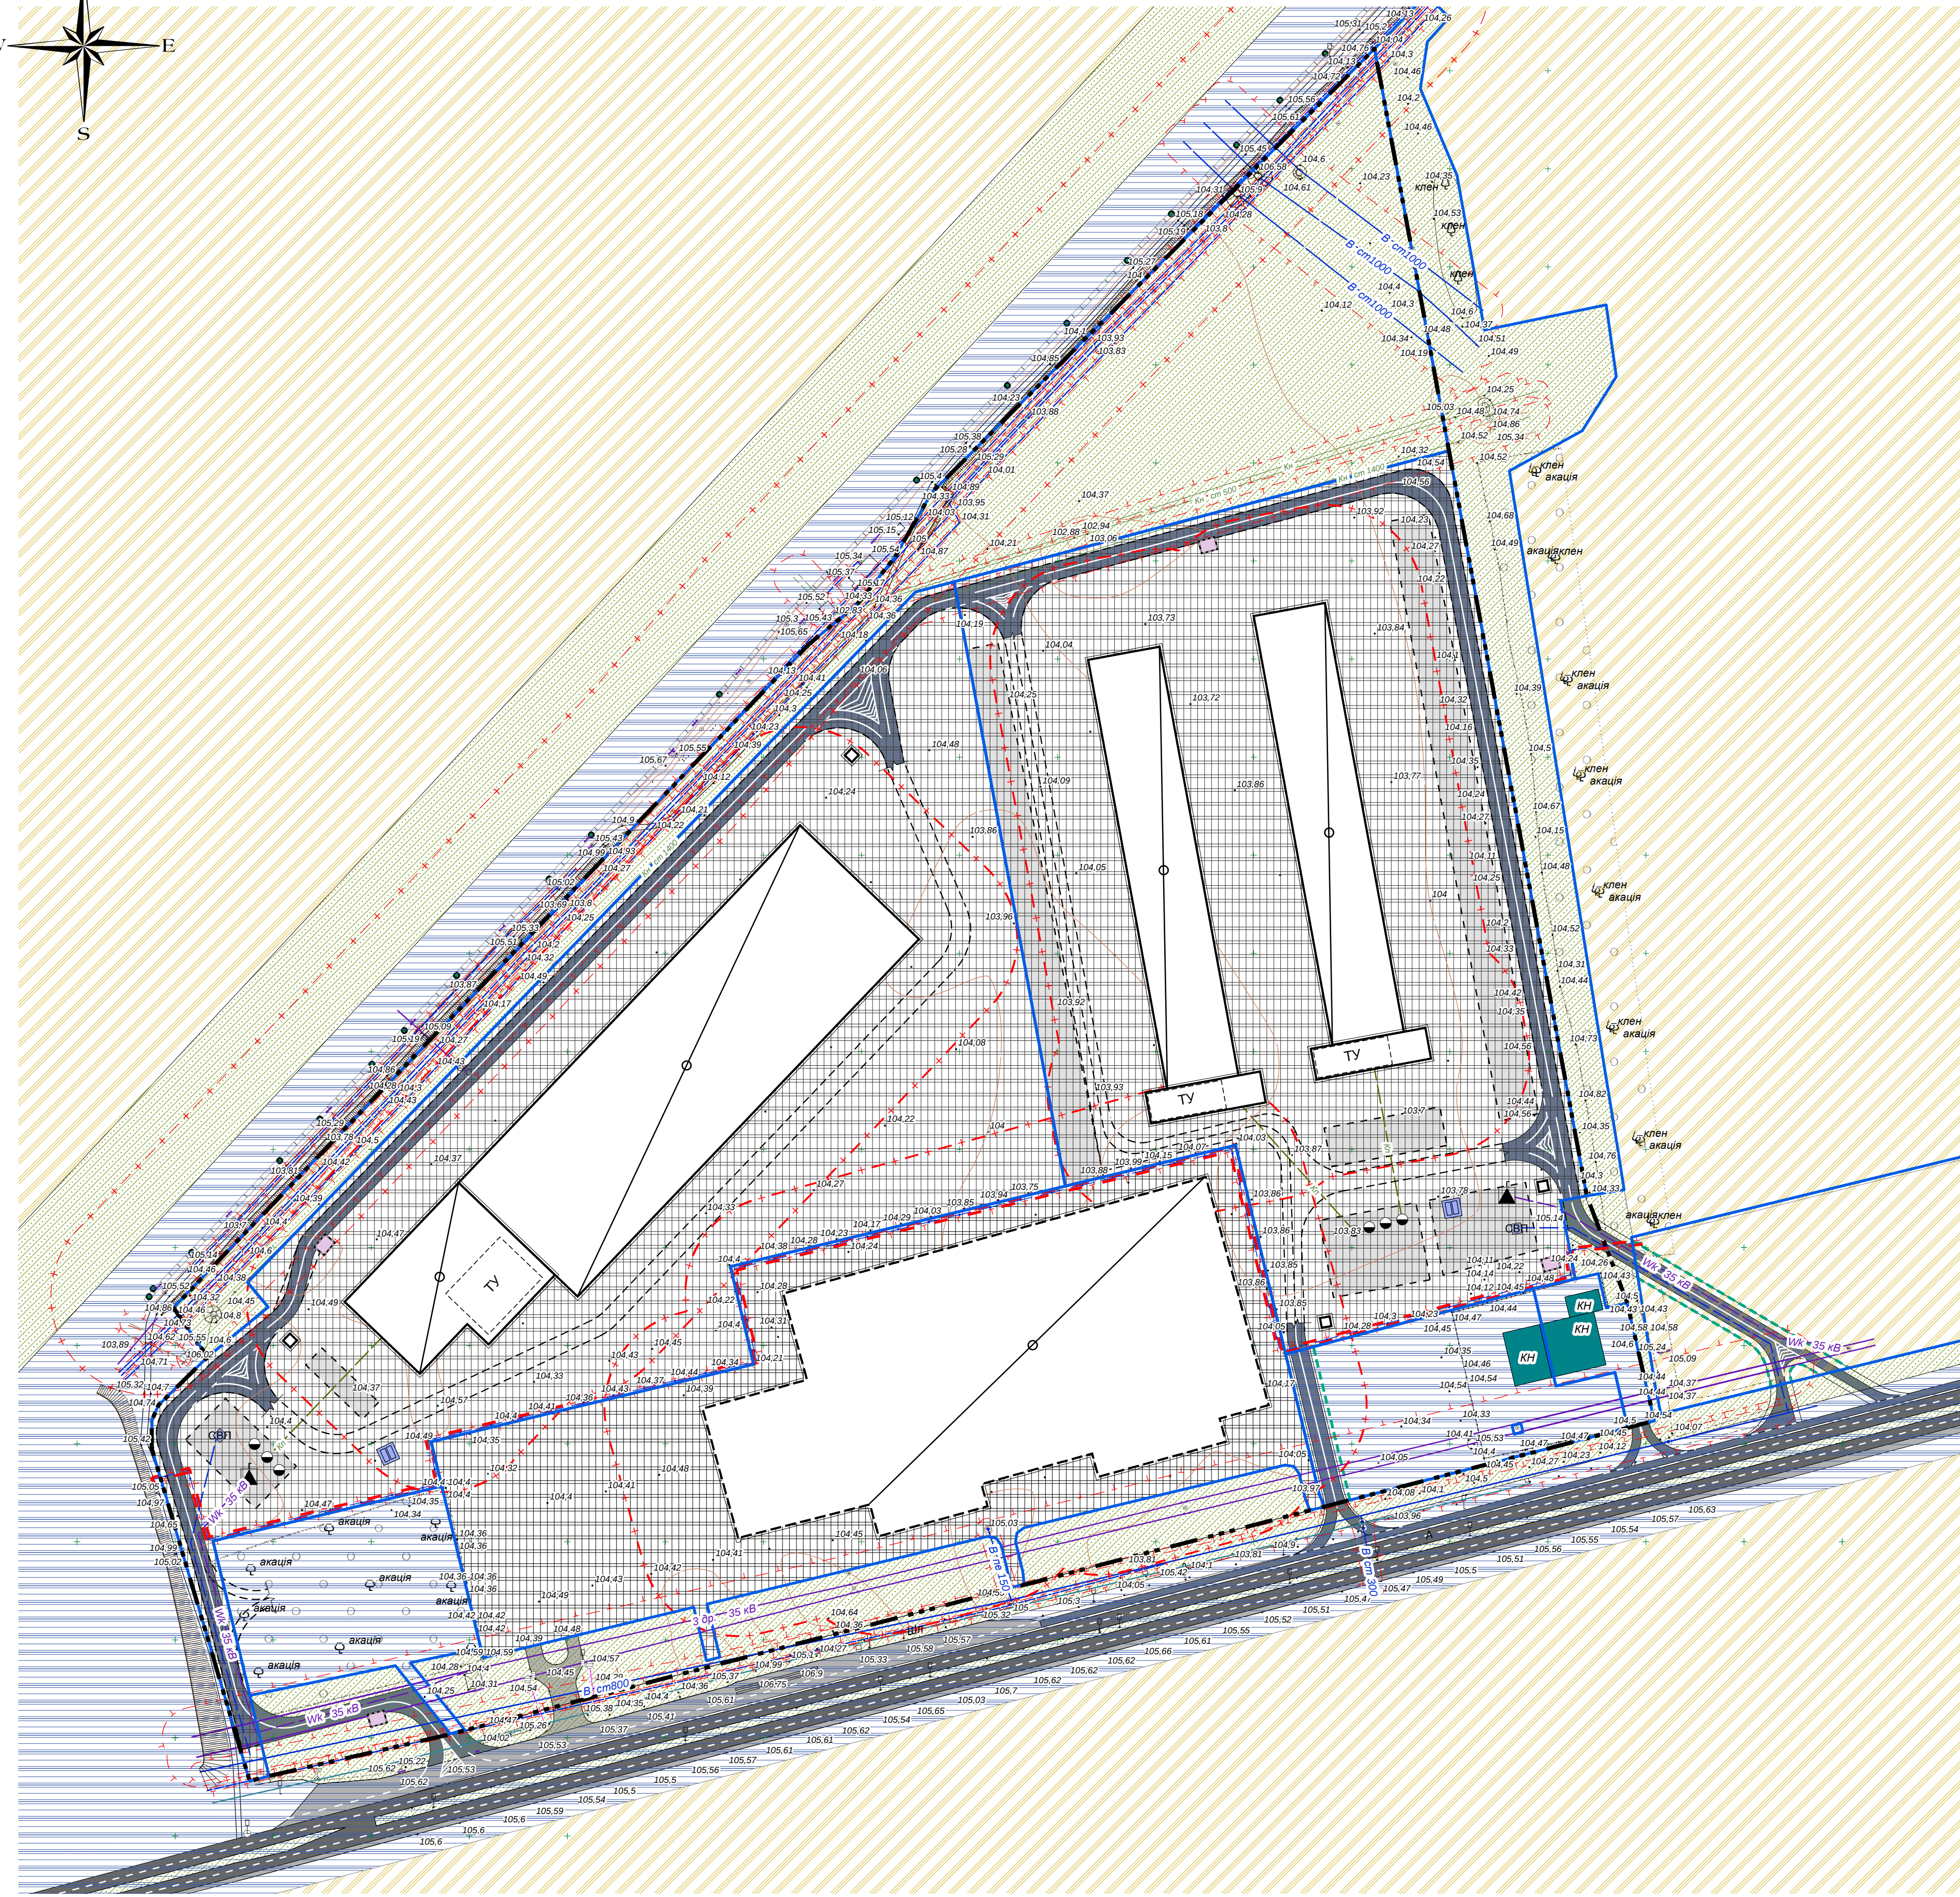


	існуючі проекти	Територія, на яку розроблено ДПТ
		Межа земельної ділянки
		Функціональне використання територій
		Території сільськогосподарського призначення
		Території транспортної інфраструктури
		Зелені насадження спеціального призначення
		Виробничі території
		Території інженерної інфраструктури
		Охоронні зони
		Санітарно-захисні зони
		Будівлі та споруди
		Будівлі та споруди транспорту
		Виробничі будівлі
		Виробничі будівлі, запроектовані раніше
		Тимчасове укриття
		Пожжевий резервуар
		Дорожні споруди
		Укоси укріплені
		Автомобільні дороги з покриттям
		Перспективна дорога за умови розподілу земельної ділянки або укладання договору сервітуту
		Залізниці магістральні
		Інженерні мережі
		Газопровід
		Мережа телефонного зв'язку
		Лінія повітряних електричних мереж, 0,4 кВ
	Укв 35кв	Лінія повітряних електричних мереж, 10 кВ, 35 кВ
		Водопровід
		Каналізація
		Каналізація дощова
		Очисні споруди поверхневих вод
		(ЛОС) Локальні очисні споруди закритого типу з біологічним очищенням
		Об'єкт системи електрозабезпечення, КТП

						Замовник: <i>Новоїпільська сільська рада</i>			
						Детальний план території земельної ділянки площею 20,0 га (кадастровий номер 1221884700/030:01:1094) для ведення особистого селянського господарства			
Зміна	Кільк.	Аркуш	Ндод	Підпис	Дата				
					2024				
ГАП Шевць						Стадія Аркуш Аркушів			
ДП 5 6						ДПТ 5 6			
Схема інженерного забезпечення території									