



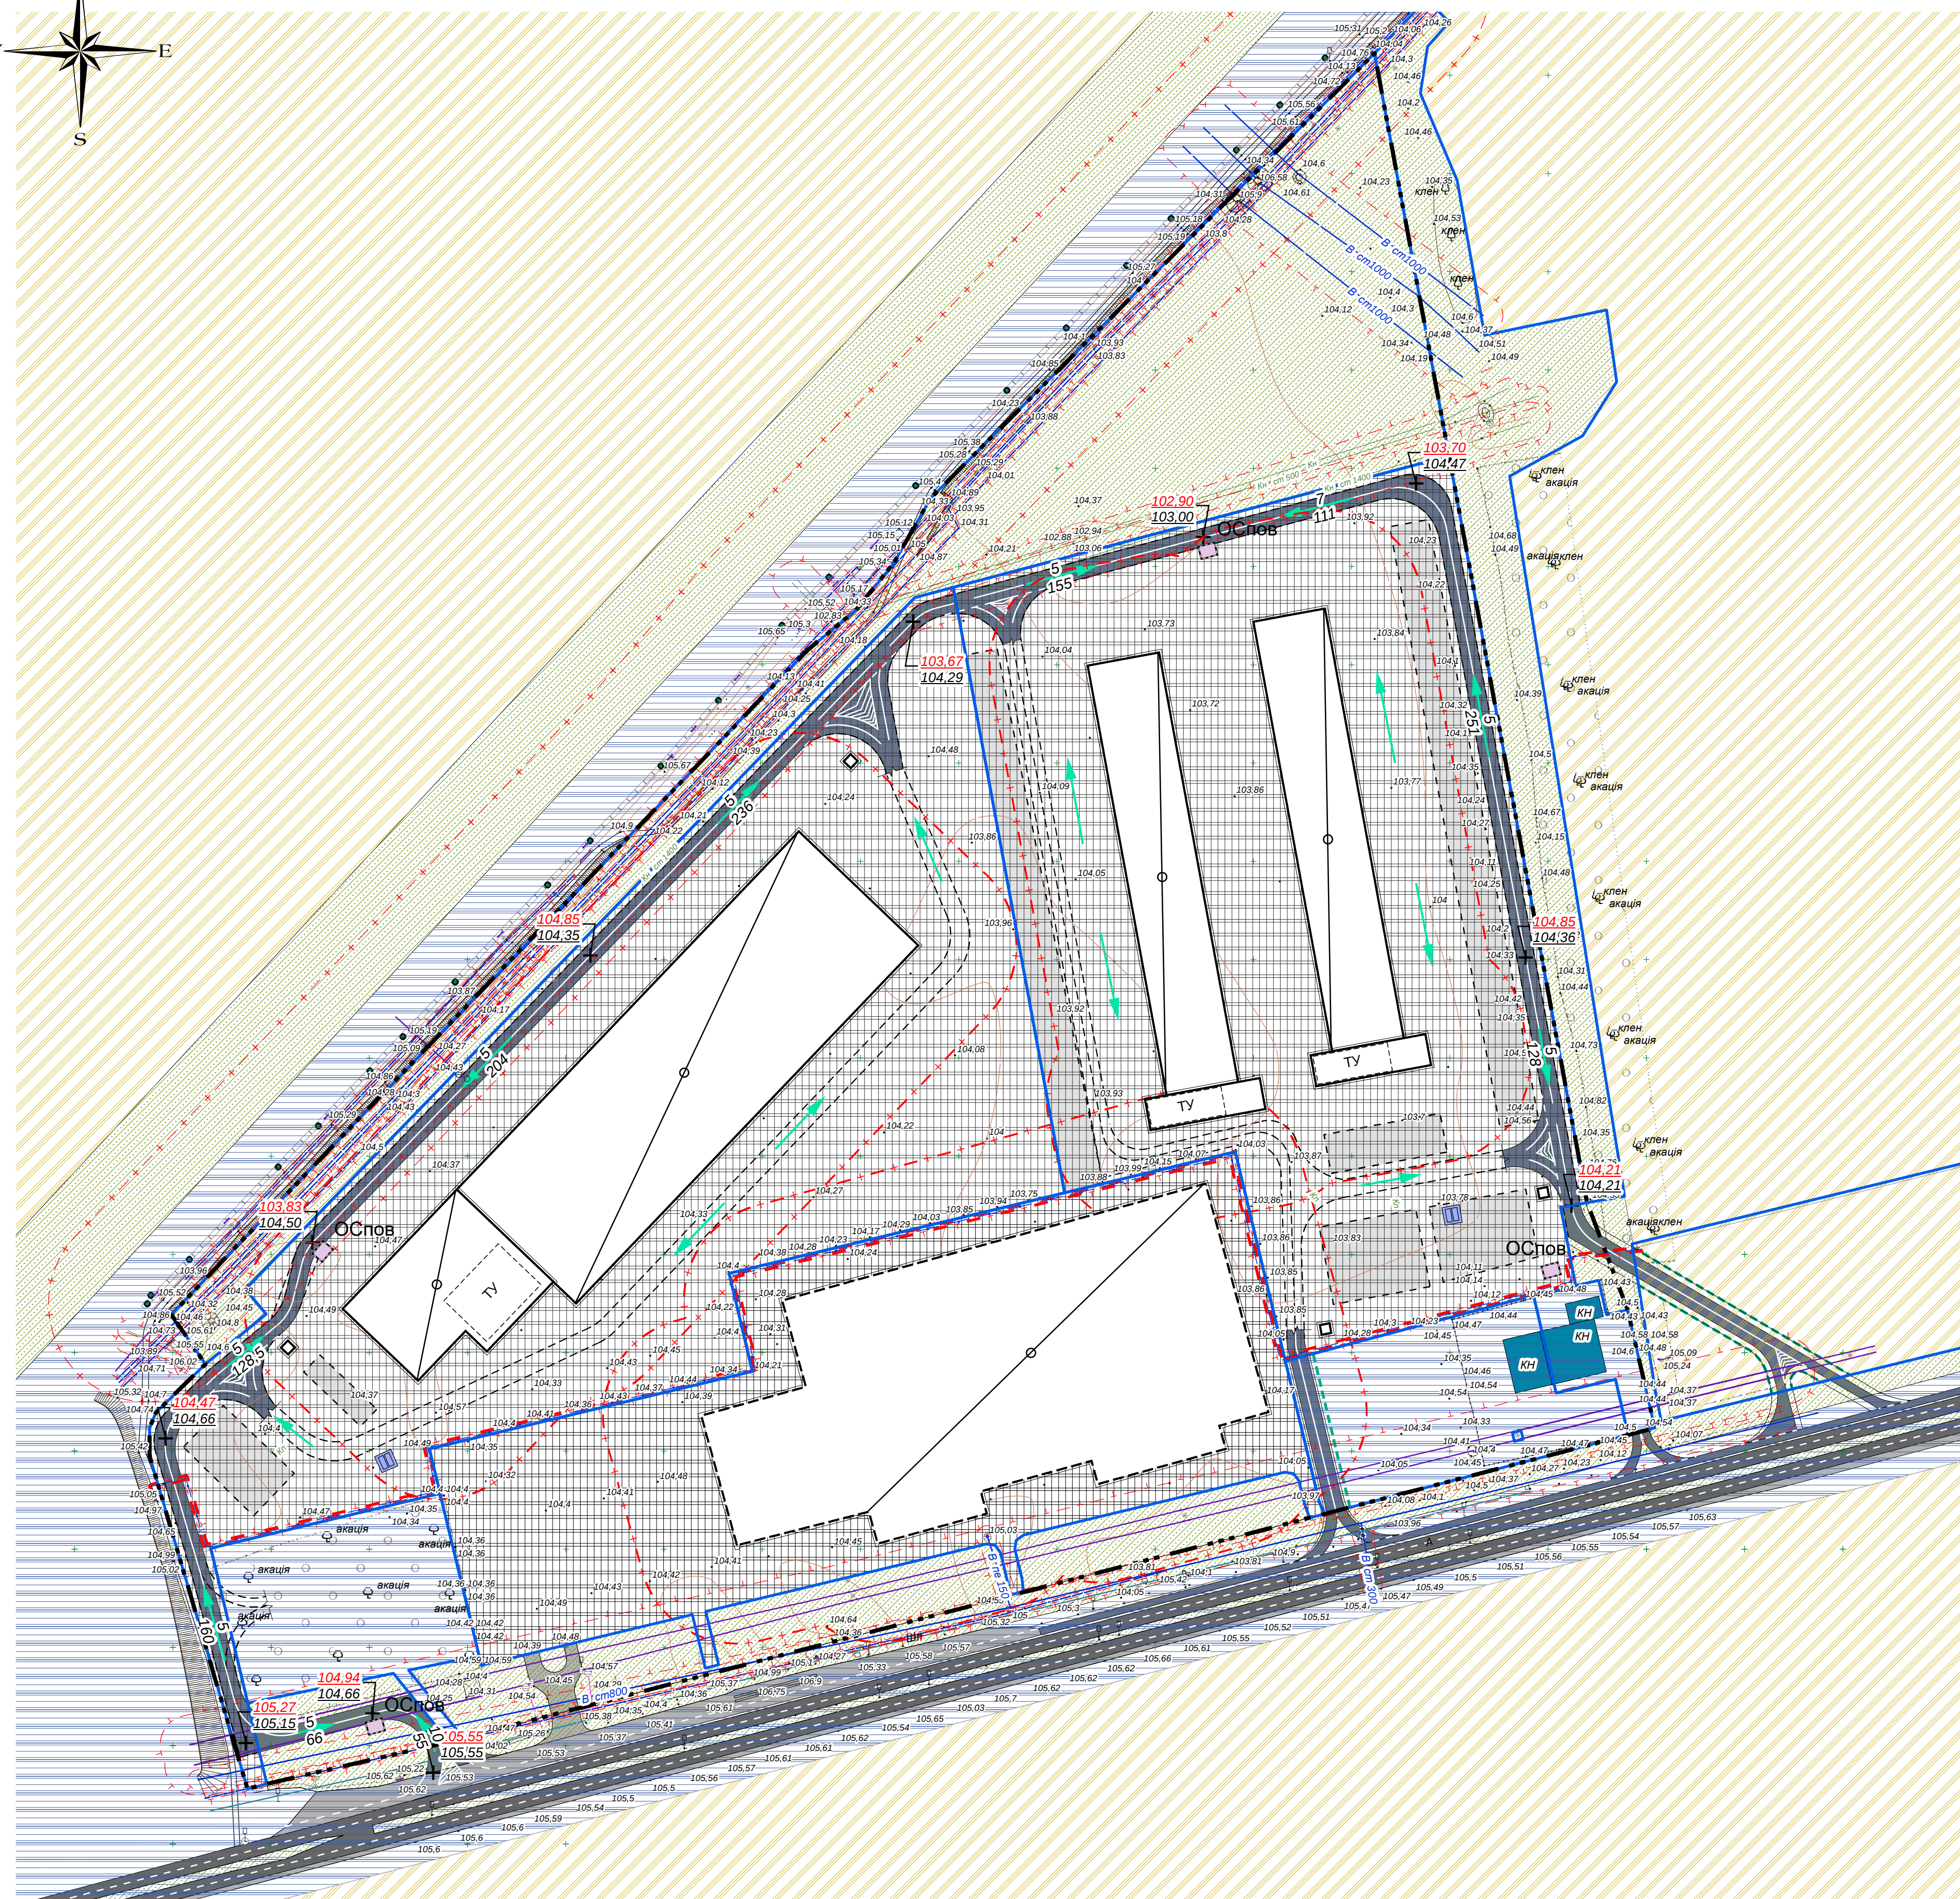

існуючі проектні

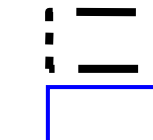

Територія, на яку розроблено ДПТ

Межа земельної ділянки

Функціональне використання територій

Території сільськогосподарського призначення

Території транспортної інфраструктури

Зелені насадження спеціального призначення

Виробничі території

Території інженерної інфраструктури

Охоронні зони

Санітарно- захисні зони

Будівлі та споруди

Будівлі та споруди транспорту

Виробничі будівлі

Виробничі будівлі, запроектовані раніше

Тимчасове укриття

Пожежный резервуар

Дорожні споруди

Укоси укріплені

Автомобільні дороги з покриттям

Перспективна дорога за умови розподілу земельної

ділянки або укладання договору сервітуту

Залізниця магістраль

Б

Морожа тс

Піня повітряних електричних мереж 0,4 кВ

Піня повітряних електричних мереж: 10 кВ, 35 кВ

Володпровід

Канапізація

Каналізація дощова

Організація рел'єфу

Проектні поздовжні ухили, відстані $\rightarrow$ ‰

Проектні позначки рельєфу

Існуючі позначки рельєфу

Очисні споруди поверхневих вод

						Замовник: <i>Новопільська сільська рада</i>		
						Детальний план території земельної ділянки площею 20,0 га (кадастровий номер 1221884700.030.01.1094) для ведення особистого селянського господарства		
Зміна	Кільк.	Аркуш	Нодок	Підпис	Дата			
					2024			
згідно з метою здійснення проєктування для розроблення документації на експлуатаційне, інженерне, архітектурне будівництво та споруд підв'язання переобладнання, експлуатації і зміни проєкту зобов'язанні на території новопільської сільської ради Кременького району Дніпропетровської області під назвою «Особисте господарство»						Стадія	Аркуш	Аркушів
ГАП						ДПТ	6	6
Швець						Схема інженерної підготовки, будівельно-територіальної організації території та великогосподарського планування		
								